



ПЛАН 1 ЭТАЖА

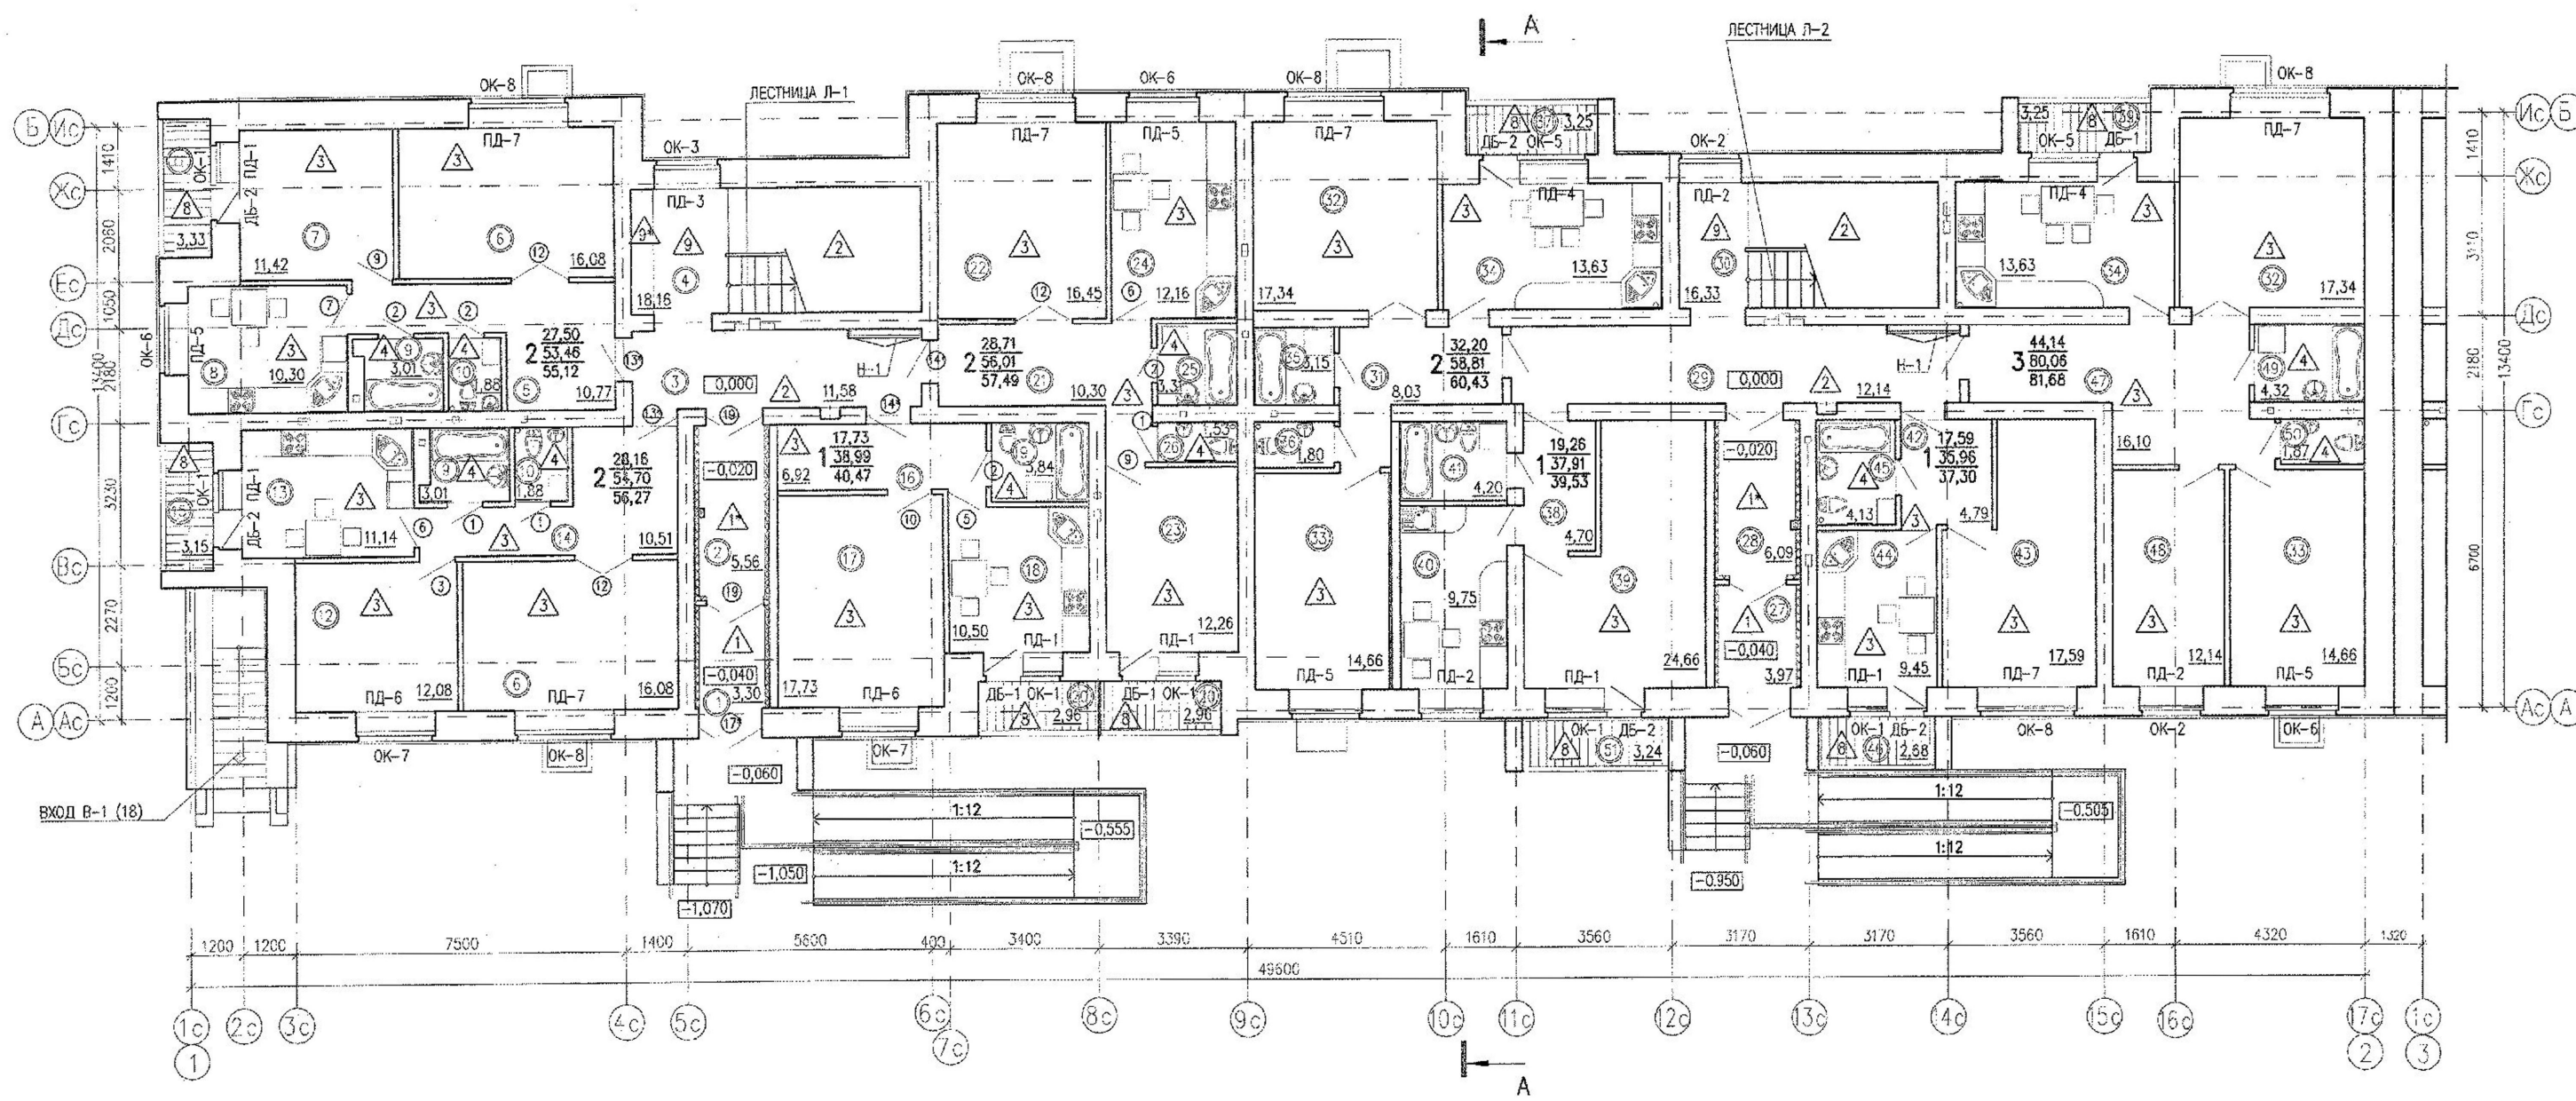

ЭКСПЛИКАЦИЯ ПОМЕЩЕНИЙ 1 ЭТАЖА

№ ПОМЕЩЕНИЯ	НАИМЕНОВАНИЕ	ПЛОЩАДЬ М <sup>2</sup>	№ ПОМЕЩЕНИЯ	НАИМЕНОВАНИЕ	ПЛОЩАДЬ М <sup>2</sup>
1	ХОЛОДНЫЙ ТАМБУР	3,30	27	ХОЛОДНЫЙ ТАМБУР	3,97
2	ТАМБУР	5,56	28	ТАМБУР	6,09
3	ВНЕКВАРТИРНЫЙ КОРИДОР	11,58	29	ВНЕКВАРТИРНЫЙ КОРИДОР	12,14
4	ЛЕСТНИЧНАЯ КЛЕТКА	18,16	30	ЛЕСТНИЧНАЯ КЛЕТКА	16,33
5	ПРИХОЖАЯ	10,77	31	ПРИХОЖАЯ	8,03
6	ОБЩАЯ КОМНАТА	16,01	32	ОБЩАЯ КОМНАТА	17,34
7	СПАЛЬНЯ	11,42	33	СПАЛЬНЯ	14,66
8	КУХНЯ	10,30	34	КУХНЯ	13,63
9	ВАННАЯ	3,01	35	ВАННАЯ	3,15
10	С/У	1,88	36	С/У	1,80
11	ЛОДЖИЯ	3,33	37	ЛОДЖИЯ	3,25
12	СПАЛЬНЯ	12,08	38	ПРИХОЖАЯ	4,70
13	КУХНЯ	11,14	39	ЖИЛАЯ КОМНАТА	24,66
14	ПРИХОЖАЯ	10,51	40	КУХНЯ	9,75
15	ЛОДЖИЯ	3,15	41	С/У	4,20
16	ПРИХОЖАЯ	6,92	42	ПРИХОЖАЯ	4,79
17	ЖИЛАЯ КОМНАТА	17,73	43	ЖИЛАЯ КОМНАТА	17,59
18	КУХНЯ	10,50	44	КУХНЯ	9,45
19	С/У	3,84	45	С/У	4,13
20	ЛОДЖИЯ	2,96	46	ЛОДЖИЯ	2,68
21	ПРИХОЖАЯ	10,30	47	ПРИХОЖАЯ	16,10
22	ОБЩАЯ КОМНАТА	16,45	48	СПАЛЬНЯ	12,14
23	СПАЛЬНЯ	12,26	49	ВАННАЯ	4,32
24	КУХНЯ	12,16	50	С/У	1,87
25	ВАННАЯ	3,31	51	ЛОДЖИЯ	3,24
26	С/У	1,53			

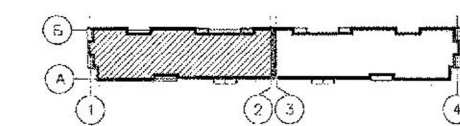

07.821.143-01-AP						
МНОГООКВАРТИРНЫЙ ЖИЛОЙ ДОМ ПО УЛ.МЕНДЕЛЕЕВА 36 (СТР.) В Г.ЮГОРСК						
ИЗМ.	КОЛУЧ	ЛИСТ	Ч.ДОК.	ПОДП.	ДАТА	
РАЗРАБОТАЛ	МЯГКОВА				03.16	
ПРОВЕРИЛ	БАКАНОВА				03.16	
ГАП	БАКАНОВА				03.16	
Н.КОНТРОЛЬ	КИСЕЛЕВА				03.16	
БЛОК-СЕКЦИЯ МЕЖДУ ОСЯМИ 1-2				СТАДИЯ	ЛИСТ	ЛИСТОВ
ПЛАН 1 ЭТАЖА				п	4	7
				"ГРАДАР"		
ФОРМАТ А2						

СОГЛАСОВАНО

ИЗМ. № ПОДП. ПОДПИСЬ И ДАТА ВЗАИМ. ИЛИ И