

ОБЩЕСТВО С ОГРАНИЧЕННОЙ ОТВЕТСТВЕННОСТЬЮ
”ГРАДАР”
 Свидетельство N 0015-10.16-05 от 07.10.2016г.

Заказчик-000 ” Стройкомплект ”

**МНОГОКВАРТИРНЫЙ ЖИЛОЙ ДОМ
 ПО УЛ.МЕНДЕЛЕЕВА, 36 (СТР.)
 В Г.ЮГОРСК**

**I ЭТАП СТРОИТЕЛЬСТВА
 ЖИЛОЙ ДОМ В ОСЯХ 1-2**

**II ЭТАП СТРОИТЕЛЬСТВА
 ЖИЛОЙ ДОМ В ОСЯХ 3-4**


ПРОЕКТНАЯ ДОКУМЕНТАЦИЯ

РАЗДЕЛ 2 ”СХЕМА ПЛАНИРОВОЧНОЙ ОРГАНИЗАЦИИ УЧАСТКА ”

07.821.143-00-ПЗУ

ТОМ 2

2018 г.

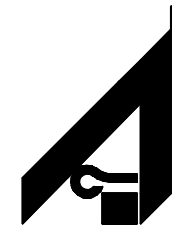

ОБЩЕСТВО С ОГРАНИЧЕННОЙ ОТВЕТСТВЕННОСТЬЮ
”ГРАДАР”
 Свидетельство N 0015-10.16-05 от 07.10.2018г.

Заказчик-000 ” Стройкомплект ”

**МНОГОКВАРТИРНЫЙ ЖИЛОЙ ДОМ
 ПО УЛ.МЕНДЕЛЕЕВА, 36 (СТР.)
 В Г.ЮГОРСК**

**I ЭТАП СТРОИТЕЛЬСТВА
 ЖИЛОЙ ДОМ В ОСЯХ 1-2**

**II ЭТАП СТРОИТЕЛЬСТВА
 ЖИЛОЙ ДОМ В ОСЯХ 3-4**

ПРОЕКТНАЯ ДОКУМЕНТАЦИЯ

РАЗДЕЛ 2 ”СХЕМА ПЛАНИРОВОЧНОЙ ОРГАНИЗАЦИИ УЧАСТКА ”

07.821.143-00-ПЗУ

ТОМ 2

ДИРЕКТОР

ЕЛТЫШЕВ В.Ю.

ГЛАВНЫЙ АРХИТЕКТОР ПРОЕКТА

БАКАНОВА Е.В.

2018 г.


СОГЛАСОВАНО			
ИНВ N ПОДЛ.	ПОДПИСЬ И ДАТА	ВЗАМ. ИНВ. N	

Содержание тома

Обозначение	Наименование	Примечание
07.821.143-00-ПЗУ -С	Содержание тома	
07.821.143-СП	Состав проекта	
07.821.143-00-ПЗУ-ПЗ	Пояснительная записка	
07.821.143-00-ПЗУ	1этап строительства. Жилой дом в осях 1-2	
л.1	Разбивочный план М 1:500	
л.2	План организации рельефа М 1:500	
л.3	План земляных масс М 1:500	
л.4	Сводный план инженерных сетей М 1:500	
л.5	План благоустройства территории М 1:500	
л.6	Ведомости проездов, тротуаров, площадок, малых архитектурных форм и озеленения	
	2этап строительства. Жилой дом в осях 3-4	
л.7	Разбивочный план М 1:500	
л.8	План организации рельефа М 1:500	
л.9	План земляных масс М 1:500	
л.10	Сводный план инженерных сетей М 1:500	
л.11	План благоустройства территории М 1:500	
л.12	Ведомости проездов, тротуаров, площадок, малых архитектурных форм и озеленения	

Проектная документация разработана в соответствии с градостроительным планом земельного участка, заданием на проектирование, градостроительным регламентом, документами об использовании земельного участка для строительства, техническими регламентами, в том числе устанавливающими требования по обеспечению безопасной эксплуатации зданий, строений, сооружений и безопасного использования прилегающих к ним территорий, и с соблюдением технических условий.

Главный архитектор проекта _____ Баканова Е.В.

07.821.143-00-ПЗУ -С					
Изм.	Колуч.	Лист	№ док.	Подпись	Дата
Разработал		Баканова			05.18
ГАП		Баканова			05.18
Содержание тома					
		Стадия	Лист	Листов	
		П	1	1	
 «Граддар»					

1. Основание для разработки проектной документации

1.1 Договор № 07.821.143.

2. Исходные данные и технические условия для подготовки проектной документации

2.1 Задание на проектирование ООО «СТРОЙКОМПЛЕКТ» г. Югорск

2.2.1 Инженерно-геодезические изыскания № 09-15-ИИ ООО «ЦЛС «Геоскан» г. Югорск 2015 г.

2.2.2 Инженерно-геологические изыскания № 11-С-15-ИИ ООО «ИНГЕОГАЗ» г. Екатеринбург 2015 г.

2.2.3 Инженерно-экологические изыскания № 11-С-15-ИИ ООО «ИНГЕОГАЗ» г. Екатеринбург 2015 г.

2.3 Градостроительный план земельного участка № RU 86322000 -0100 УАиГ департамента муниципальной собственности и градостроительства администрации г. Югорска.

2.4 Технические условия на присоединение к внешним инженерным сетям и сооружениям:

- теплоснабжение №08/333 от 04.02.2016 ООО «ЮГОРСКЭНЕРГОГАЗ»;
- водоснабжение № 08/333 от 04.02.2016 ООО «ЮГОРСКЭНЕРГОГАЗ»;
- водоотведение № 08/333 от 04.02.2016 ООО «ЮГОРСКЭНЕРГОГАЗ»;
- газоснабжение №ВГ/ХЗЮ/3821/16 АО «Газпром газораспределение Север»
- электроснабжение № ЮГ-285.16 АО «ЮРЭСК»;
- сети связи № 2104-16/1 от 21.04.2016 ООО «ФАСТЕЛ»

3. Характеристика земельного участка

Участок под проектирование и строительство четырехсекционного жилого дома расположен в юго-восточной части г. Югорска, по ул. Менделеева, в жилой зоне в соответствии с генеральным планом территории. В настоящее время участок свободен от строений.

Данной корректировкой дом разделен на два этапа строительства по деформационному шву: 1 этап строительства (в осях 1-2) -3-хэтажный жилой дом, 2 этап строительства (в осях 3-4) - 4-х этажный жилой дом. В доме 1 этапа строительства запроектировано 24 квартиры, в доме 2 этапа строительства запроектировано 32 квартиры.

Рельеф участка - спокойный с общим уклоном в южном направлении. Абсолютные отметки рельефа 116,05.

Район и подрайон строительства – 1Д.

Со стороны двора – застройка 2-х этажными жилыми домами подлежит сносу на основании Постановления Администрации г. Югорск № 843 от 18.04.2016.

4. Обоснование границ санитарно- защитных зон

Квартал жилой застройки, в котором размещен жилой дом согласно генерального плана г. Югорска, не входит в границы санитарно – защитных зон предприятий г. Югорска.

В пределах границ благоустройства приняты следующие санитарно – защитные зоны:
- от гостевых автостоянок (с числом машиномест до 10) до окон жилого дома – 10 м.

5. Обоснование планировочной организации земельного участка

Планировочная организация земельного участка жилого дома принята согласно схемы застройки квартала, с учетом инсоляции квартир и дворовой территории. Размеры площадок для игр, отдыха, для стоянок машин приняты в пределах оговоренных табл.5 Региональных нормативов градостроительного проектирования Ханты-Мансийского Автономного Округа – Югры.

Ширина проездов принята 4,2 м, ширина тротуаров со стороны ул. Менделеева - 2,2 м, вдоль фасада в осях 1-4 и во дворе -1,2 м. Расстояние от кромки проездов до стен жилого дома принято не более 8,0 м - возможность проезда пожарных автомобилей обеспечена.

										Лист
										2
Изм.	Лист	№ документа	Подпись	Дата	07.821.143-00-ПЗУ ПЗ					

6. Техничко – экономические показатели земельного участка

Наименование показателей	Ед. изм.	Значение показателя 1 этап строительства (в осях 1-2)	Значение показателя 2 этап строительства (в осях 3-4)
Площадь участка в границах отвода	м ²	3910,2	3910,2
Площадь участка в границах благоустройства	м ²	3381,0	2997,0
Площадь застройки	м ²	789,0	788,24
Площадь озеленения	м ²	1438,0	1234,0
Площадь покрытий (проезды, тротуары, отмостка)	м ²	850,0	648,0
Автомобильная стоянка	м ²	184,0	-
Площадки (спортивные, игровые, хоз.площадка, пл.отдыха)	м ²	120,0	227,0

7. Обоснование решений по инженерной подготовке территории

Грунтовая толща характеризуется наличием разнородных водонасыщенных песков. Грунтовые воды встречены повсеместно. Установившийся уровень подземных вод зафиксирован на глубине 3,5 м от поверхности земли абсолютной отметки 111,0-111,7 с амплитудой сезонного колебания 0,5-1,0 м.

Нормативная плотность грунта основания 2,14 г/см³.

Установлено, что несущая способность грунтов основания и конструкций обеспечивает восприятие эксплуатационных нагрузок.

Мероприятий по защите территории не требуется.

8. Описание организации рельефа вертикальной планировкой

Вертикальная планировка участка застройки выполнена с учетом существующей застройки, заглабления существующих инженерных коммуникаций, с учетом требуемых уклонов планировочной поверхности для обеспечения стока дождевых и талых вод, а также допустимых уклонов для передвижения маломобильных групп населения по тротуарам.

9. Описание решений по благоустройству территории

Благоустройство дворовой и прилегающей со стороны улиц территории жилого дома выполнено с использованием покрытий различного назначения. Для проездов, автостоянок, тротуаров, отмостки принято асфальтобетонное покрытие. Покрытие игровых, хозяйственных, площадок отдыха принято в зависимости от назначения (грунтощебеночное, песчаное или бетонное).

Озеленение участка осуществляется путем посадки деревьев, кустарников и устройством газонов.

Запроектированы 2 гостевые автостоянки для жилого дома на 14 автомашин, включая 2 места для инвалидов.

10. Зонирование территории земельного участка

					07.821.143-00-ПЗУ ПЗ	Лист
Изм.	Лист	№ документа	Подпись	Дата		3

Территория участка зонирована:

- зона размещения жилого дома;
- зона проездов к подъездам жилого дома;
- зона размещения дворовых площадок;

11. Обоснование схем транспортных коммуникаций

Автомобильная дорога по ул. Менделеева относится к дорогам местного назначения согласно СанПиН 2.1.2.2645-10.

Проезд к жилому дому и автостоянкам предусмотрен с улицы Менделеева.

12. Определение необходимого количества мест временной парковки автомобилей

Расчет машино – мест для временной парковки автотранспорта для жильцов дома с учетом автомобилизации 300 машин на 1000 жителей (п. 3.5.6 Региональных нормативов градостроительного проектирования ХМАО-Югры)

$$(128 \times 300) : 1000 = 38,4.$$

Количество машино – мест для постоянного хранения автомобилей составляет 90 % от расчетного числа автомобилей

$$38,4 \times 90\% : 100 = 34,56 \text{ машино-мест.}$$

Количество машино-мест для временного хранения автомобилей составляет 40 % от постоянного числа

$$34,56 \times 40\% : 100 = 13,8 \text{ машино-мест.}$$

Проектом принято 2 гостевые а/стоянки:

- на 8 м/мест (с торца жилого дома на въезде во двор и приближенная к глухому торцу соседнего жилого дома);
- на 6 м/мест (во дворе напротив секции в осях 1-2), из них 2 м/места для стоянки автомобилей инвалидов.

Обе стоянки, обеспечивающие потребность во временном хранении, входят в 1 этап строительства.

Согласно п.3.5.6.4 количество машино-мест для временного хранения обеспечено.

13. Утилизация бытовых отходов

Расчет количества образования ТБО при эксплуатации жилого дома приведен в разделе ООС.

В соответствии с принятой системой сбора и вывоза мусора автотранспортом в городе Югорск, ООО «ЮГОРСКЭНЕРГОГАЗ» предлагает осуществлять сбор и вывоз мусора по кольцевой вывозке от дома №36 по улице Менделеева (после сдачи его в эксплуатацию) автотранспортом ежедневно. Сбор бытовых отходов осуществляется жителями непосредственно в мусоросборочную машину, останавливающуюся возле хозплощадки, и приезжающую три раза в день по графику. Система сбора и вывоза мусора организована согласно распоряжению главы администрации г. Югорска.

14. Расчёт площадок согласно Региональных нормативов и СП 42.13330.2011

Общее количество жителей, проживающих в доме, 128 человек.

					07.821.143-00-ПЗУ ПЗ	Лист
						4
Изм.	Лист	№ документа	Подпись	Дата		

Для 1 этапа строительства (секция в осях 1-2) количество жителей – 55 чел.

Для 2 этапа строительства (секция в осях 3-4) количество жителей – 73 чел.

Расчет площадок произведен на весь дом, но благоустройство поделено на этапы:

1 этап строительства – автостоянки, площадка для игр детей, хозяйственные площадки;


2 этап строительства – площадка для отдыха взрослых, площадка для занятий физкультурой и спортом.

Площадки	Удельные размеры м ² /чел	По норме м ²	Принято проектом м ²	Расстояния от площадок до окон жилых домов, м ²
Для игр детей дошкольного и младшего школьного возраста	0,70	89,6	95,0	12
Для отдыха взрослого населения	0,10	12,8	16,0	10
Для занятий физкультурой и спортом	1,5-2,0	192	211,0	10
Для стоянок автомобилей	0,8	102,4	184,0	10-15

					07.821.143-00-ПЗУ ПЗ	Лист
Изм.	Лист	№ документа	Подпись	Дата		5

ВЕДОМОСТЬ ЖИЛЫХ И ОБЩЕСТВЕННЫХ ЗДАНИЙ И СООРУЖЕНИЙ

Номер на плане	Наименование и обозначение	Этажность	Количество		Площадь, м ²		Строительный объем, м ³				
			зданий	квартир	застройки	общая нормируемая	здания	всего			
									здания	всего	
1	МНОГООКВАРТИРНЫЙ ЖИЛОЙ ДОМ	3	1	24	24	789,00	789,00	1308,08	1308,08	933,91	933,91

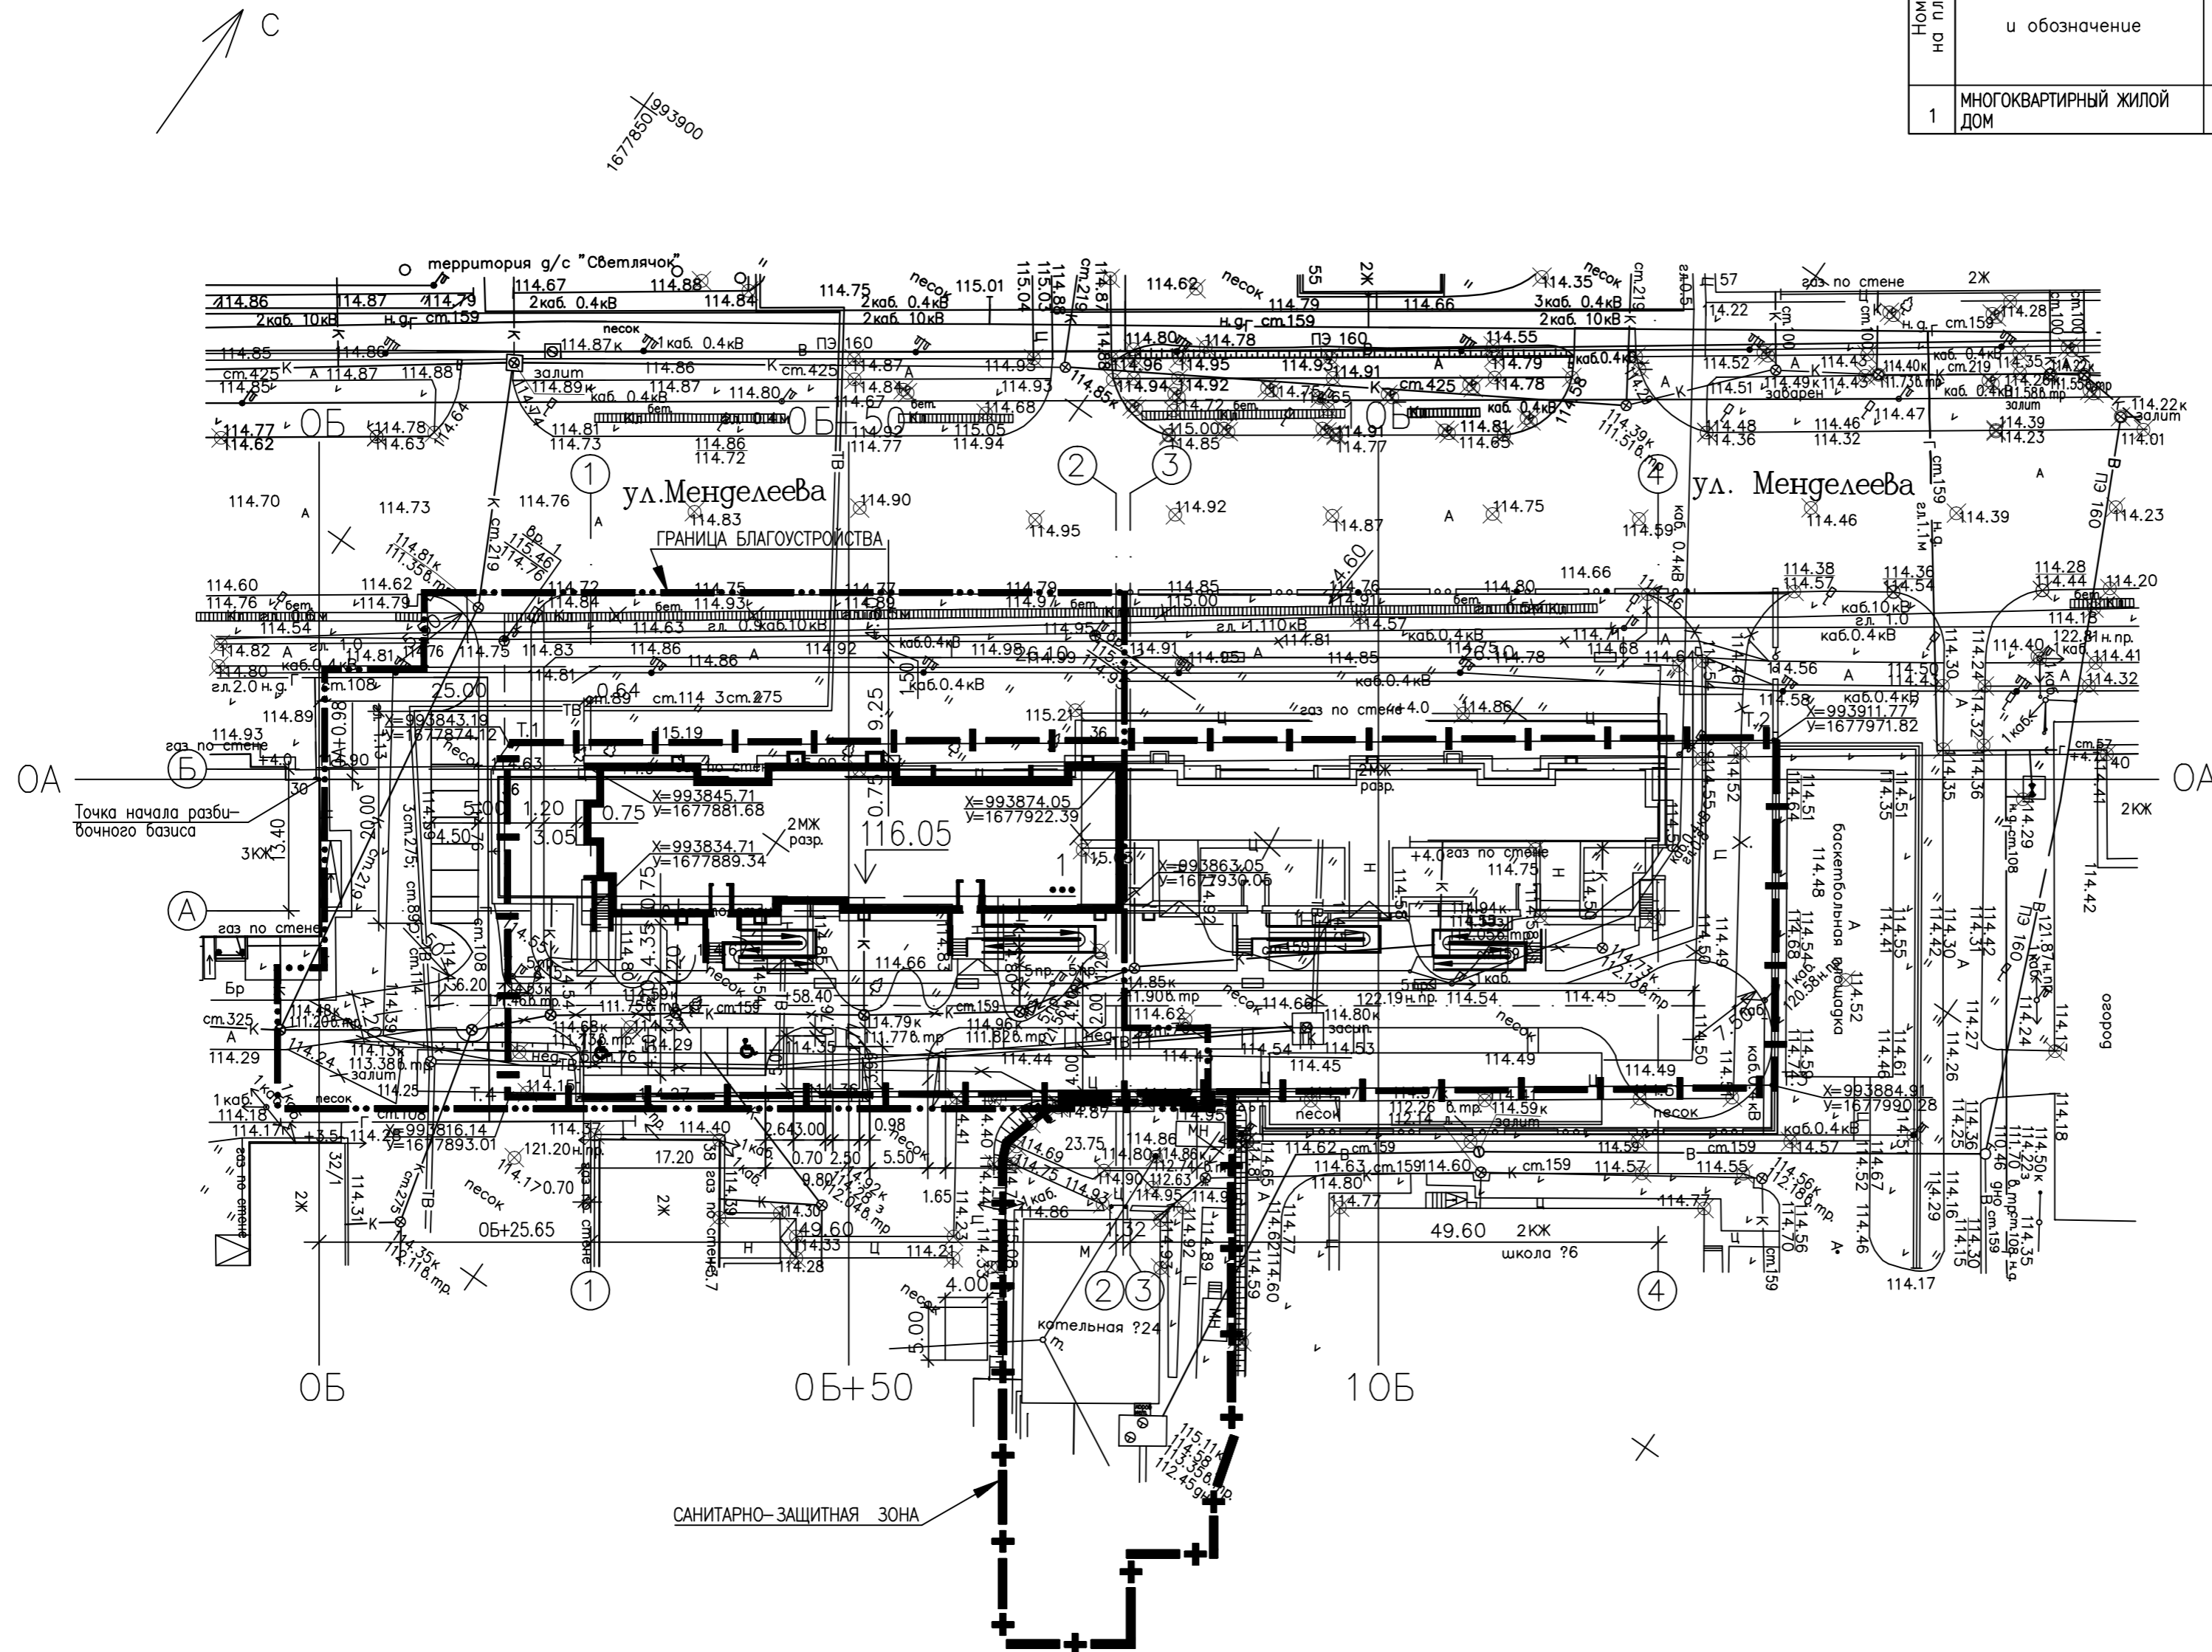

					07.821.143-00-ПЗУ				
					МНОГООКВАРТИРНЫЙ ЖИЛОЙ ДОМ ПО УЛ.МЕНДЕЛЕЕВА,36(СТР.) В Г.ЮГОРСК				
ИЗМ.	КОЛ.УЧ.	ЛИСТ	Н.ДОК.	ПОДПИСЬ	ДАТА	I ЭТАП СТРОИТЕЛЬСТВА ЖИЛОЙ ДОМ В ОСЯХ 1-2	СТАДИЯ	ЛИСТ	ЛИСТОВ
							п	1	
					Н.КОНТРОЛЬ	КИСЕЛЕВА	05.18	РАЗВИЧНЫЙ ПЛАН М 1:500	


СОЗДАНО УЧЕБНОЙ ВЕРСИЕЙ ПРОДУКТА AUTODESK

СОЗДАНО УЧЕБНОЙ ВЕРСИЕЙ ПРОДУКТА AUTODESK


СОГЛАСОВАНО	
ИНЕН ПОДП.	ПОДПИСЬ И ДАТА
	ВЗАМ ИНВ. N

ВЕДОМОСТЬ ЖИЛЫХ И ОБЩЕСТВЕННЫХ ЗДАНИЙ И СООРУЖЕНИЙ

Номер на плане	Наименование и обозначение	Этажность	Количество		Площадь, м ²				Строительный объем, м ³		
			зданий	квартир	застройки		общая норма-руемая		здания	всего	
					здания	всего	здания	всего			
1	МНОГООКВАРТИРНЫЙ ЖИЛОЙ ДОМ	3	1	24	24	789,00	789,00	1308,08	1308,08	933,91	933,91

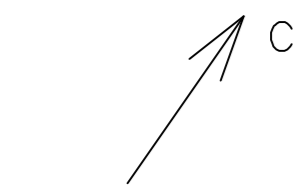

1677850/993900

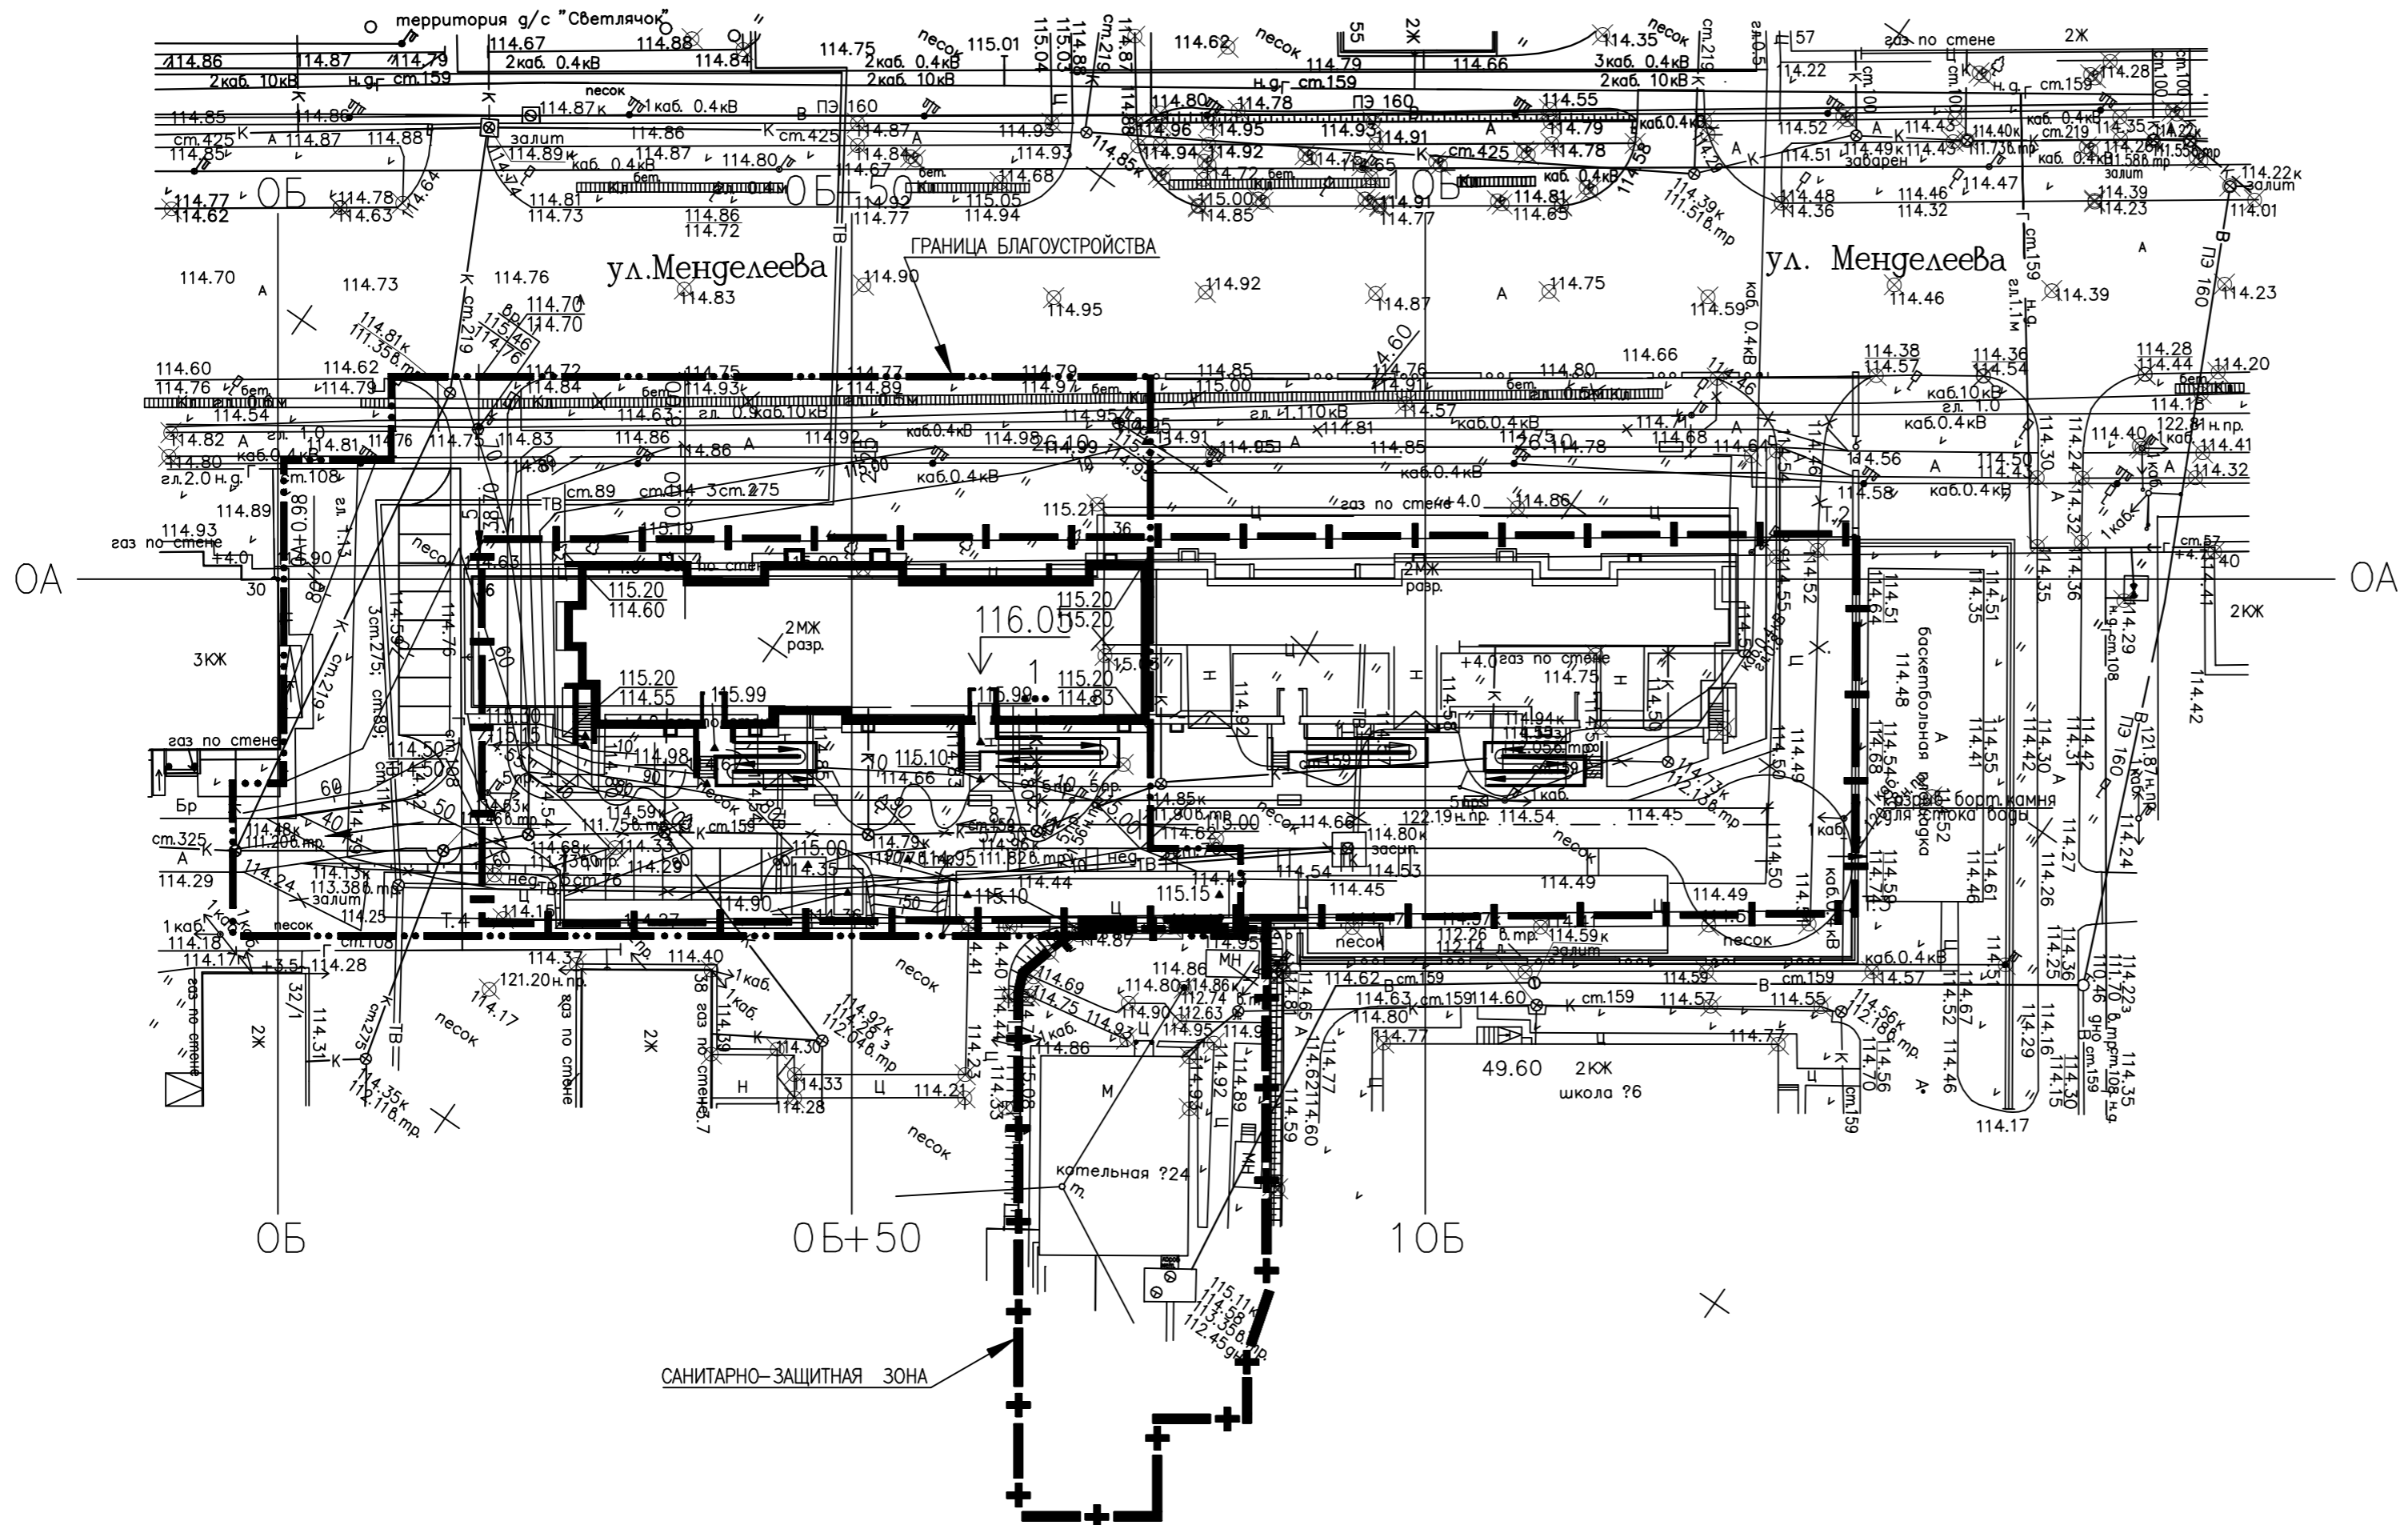

СОЗДАНО УЧЕБНОЙ ВЕРСИЕЙ ПРОДУКТА AUTODESK

СОЗДАНО УЧЕБНОЙ ВЕРСИЕЙ ПРОДУКТА AUTODESK

СОГЛАСОВАНО	
ИНВЕН. ПОДЛ.	ПОДПИСЬ И ИМ. Н.
	ВЗАМ. ИНВ. N
	ПОДПИСЬ И ДАТА

07.821.143-00-ПЗУ										
МНОГООКВАРТИРНЫЙ ЖИЛОЙ ДОМ ПО УЛ.МЕНДЕЛЕЕВА,36(СТР.) В Г.ЮГОРСК										
ИЗМ.	КОЛ.УЧ.	ЛИСТ	Н.ДОК.	ПОДПИСЬ	ДАТА	I ЭТАП СТРОИТЕЛЬСТВА ЖИЛОЙ ДОМ В ОСЯХ 1-2	СТАДИЯ	ЛИСТ	ЛИСТОВ	
							п	2		
Н.КОНТРОЛЬ						КИСЕЛЕВА	05.18	ПЛАН ОРГАНИЗАЦИИ РЕЛЬЕФА М 1:500		"ГРАДАР"


ВЕДОМОСТЬ ЖИЛЫХ И ОБЩЕСТВЕННЫХ ЗДАНИЙ И СООРУЖЕНИЙ

Номер на плане	Наименование и обозначение	Этажность	Количество		Площадь, м ²				Строительный объем, м ³		
			зданий	квартир	застройки		общая нормируемая		здания	всего	
					здания	всего	здания	всего			
1	МНОГООКВАРТИРНЫЙ ЖИЛОЙ ДОМ	3	1	24	24	789,00	789,00	1308,08	1308,08	933,91	933,91

ВЕДОМОСТЬ ОБЪЕМОВ ЗЕМЛЯНЫХ МАСС

НАИМЕНОВАНИЕ ГРУНТА	КОЛИЧЕСТВО. М ³		ПРИМЕЧАНИЕ
	НАСЫПЬ (+)	ВЫЕМКА (-)	
1. ГРУНТ ПЛАНИРОВКИ ТЕРРИТОРИИ	320	—	
2. ВЫТЭСНЕННЫЙ ГРУНТ, В Т.Ч. ПРИ УСТРОЙСТВЕ:	1690		
а) ПОДЗЕМНЫХ ЧАСТЕЙ ЗДАНИЯ (СООРУЖЕНИЙ)		653	
б) АВТОДОРОЖНЫХ ПОКРЫТИЙ		507	
в) Ж.Д. ПУТЕЙ			
а) ПОДЗЕМНЫХ СЕТЕЙ		52	
а) ВОДООТВОДНЫХ СООРУЖЕНИЙ			
е) ПЛОДОРОДНОЙ ПОЧВЫ НА УЧАСТКАХ ОЗЕЛЕНЕНИЯ		478	
3. ПОПРАВКА НА УПЛОТНЕНИЕ (ОСТАТОЧНОЕ РАЗРЫХЛЕНИЕ)	16		
4. ВСЕГО ПРИГОДНОГО ГРУНТА	336	1690	
5. ИЗБЫТОК ПРИГОДНОГО ГРУНТА	1354		
6. ПЛОДОРОДНЫЙ ГРУНТ, ВСЕГО, В Т.Ч. а) ИСПОЛЬЗУЕМЫЙ ДЛЯ ОЗЕЛЕНЕНИЯ ТЕРРИТОРИИ	478	478	
7. ИТОГО ПЕРЕРАБАТЫВАЕМОГО ГРУНТА	2168	2168	

В КАРТОГРАММЕ НЕУЧТЕН ОБЪЕМ ГРУНТА В КОЛ-ВЕ 26 М³ ДЛЯ ЗАСЫПКИ НЕДЕЙСТВУЮЩЕЙ КАНАВЫ СО СТОРОНЫ УЛ. МЕНДЕЛЕЕВА

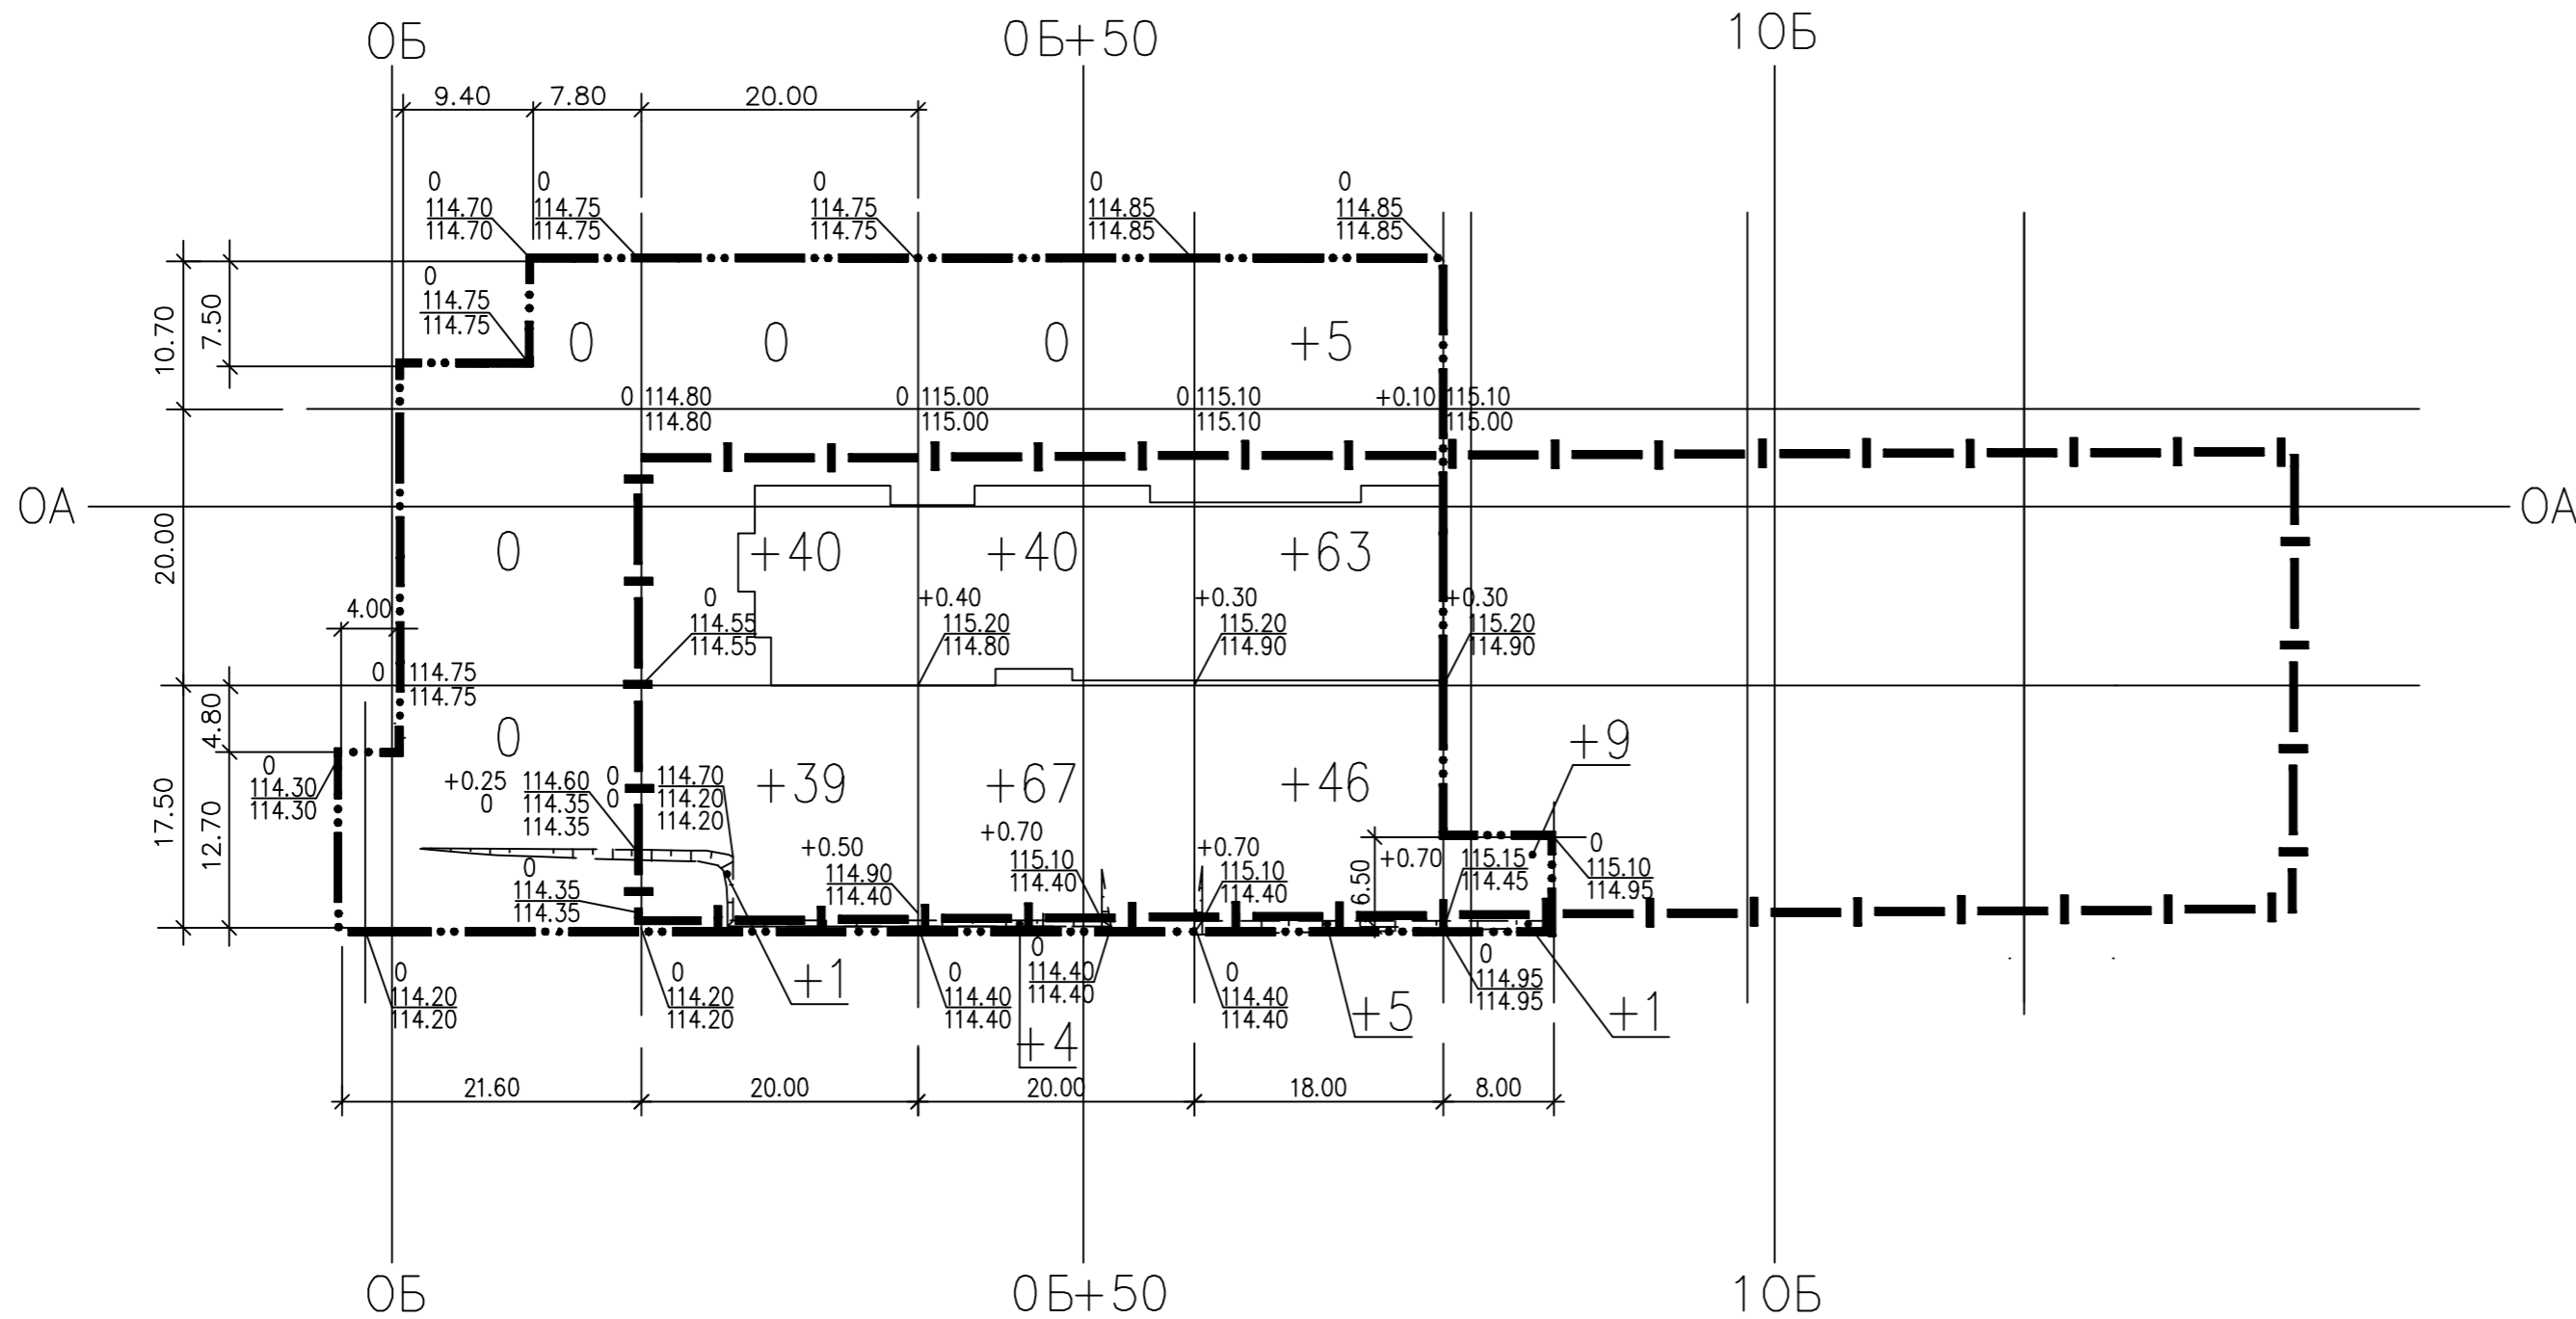

Итого, м ³	НАСЫПЬ (+)	ВЫЕМКА (-)	ВСЕГО, м ³
	—	—	—
	+80	—	+80
	+111	—	+111
	+119	—	+119
	+10	—	+10
	+320	—	+320



					07.821.143-00-ПЗУ				
					МНОГООКВАРТИРНЫЙ ЖИЛОЙ ДОМ ПО УЛ. МЕНДЕЛЕЕВА, 36 (СТР.) В Г. ЮГОРСК				
ИЗМ.	КОЛ-ВО	ЛИСТ	Н. ДОК.	ПОДПИСЬ	ДАТА	I ЭТАП СТРОИТЕЛЬСТВА ЖИЛОЙ ДОМ В ОСЯХ 1-2	СТАДИЯ	ЛИСТ	ЛИСТОВ
РАЗРАБОТАЛ		СВЕТЛАКОВ			05.18		п	3	
ПРОВЕРИЛ		БАКАНОВА			05.18				
ГАП		БАКАНОВА			05.18				
Н. КОНТРОЛЬ		КИСЕЛЕВА			05.18	ПЛАН ЗЕМЛЯНЫХ МАСС М 1:500	"ГРАДАР"		

СОГЛАСОВАНО

ИНЕН ПОДП. ПОДПИСЬ N ДАТА. ВЗАМ. ИНВ. N

ВЕДОМОСТЬ ЖИЛЫХ И ОБЩЕСТВЕННЫХ ЗДАНИЙ И СООРУЖЕНИЙ

Номер на плане	Наименование и обозначение	Этажность	Количество		Площадь, м ²				Строительный объем, м ³		
			зданий	квартир	застройки		общая нормируемая		здания	всего	
					здания	всего	здания	всего			
1	МНОГОКВАРТИРНЫЙ ЖИЛОЙ ДОМ	3	1	24	24	789,00	789,00	1308,08	1308,08	933,91	933,91

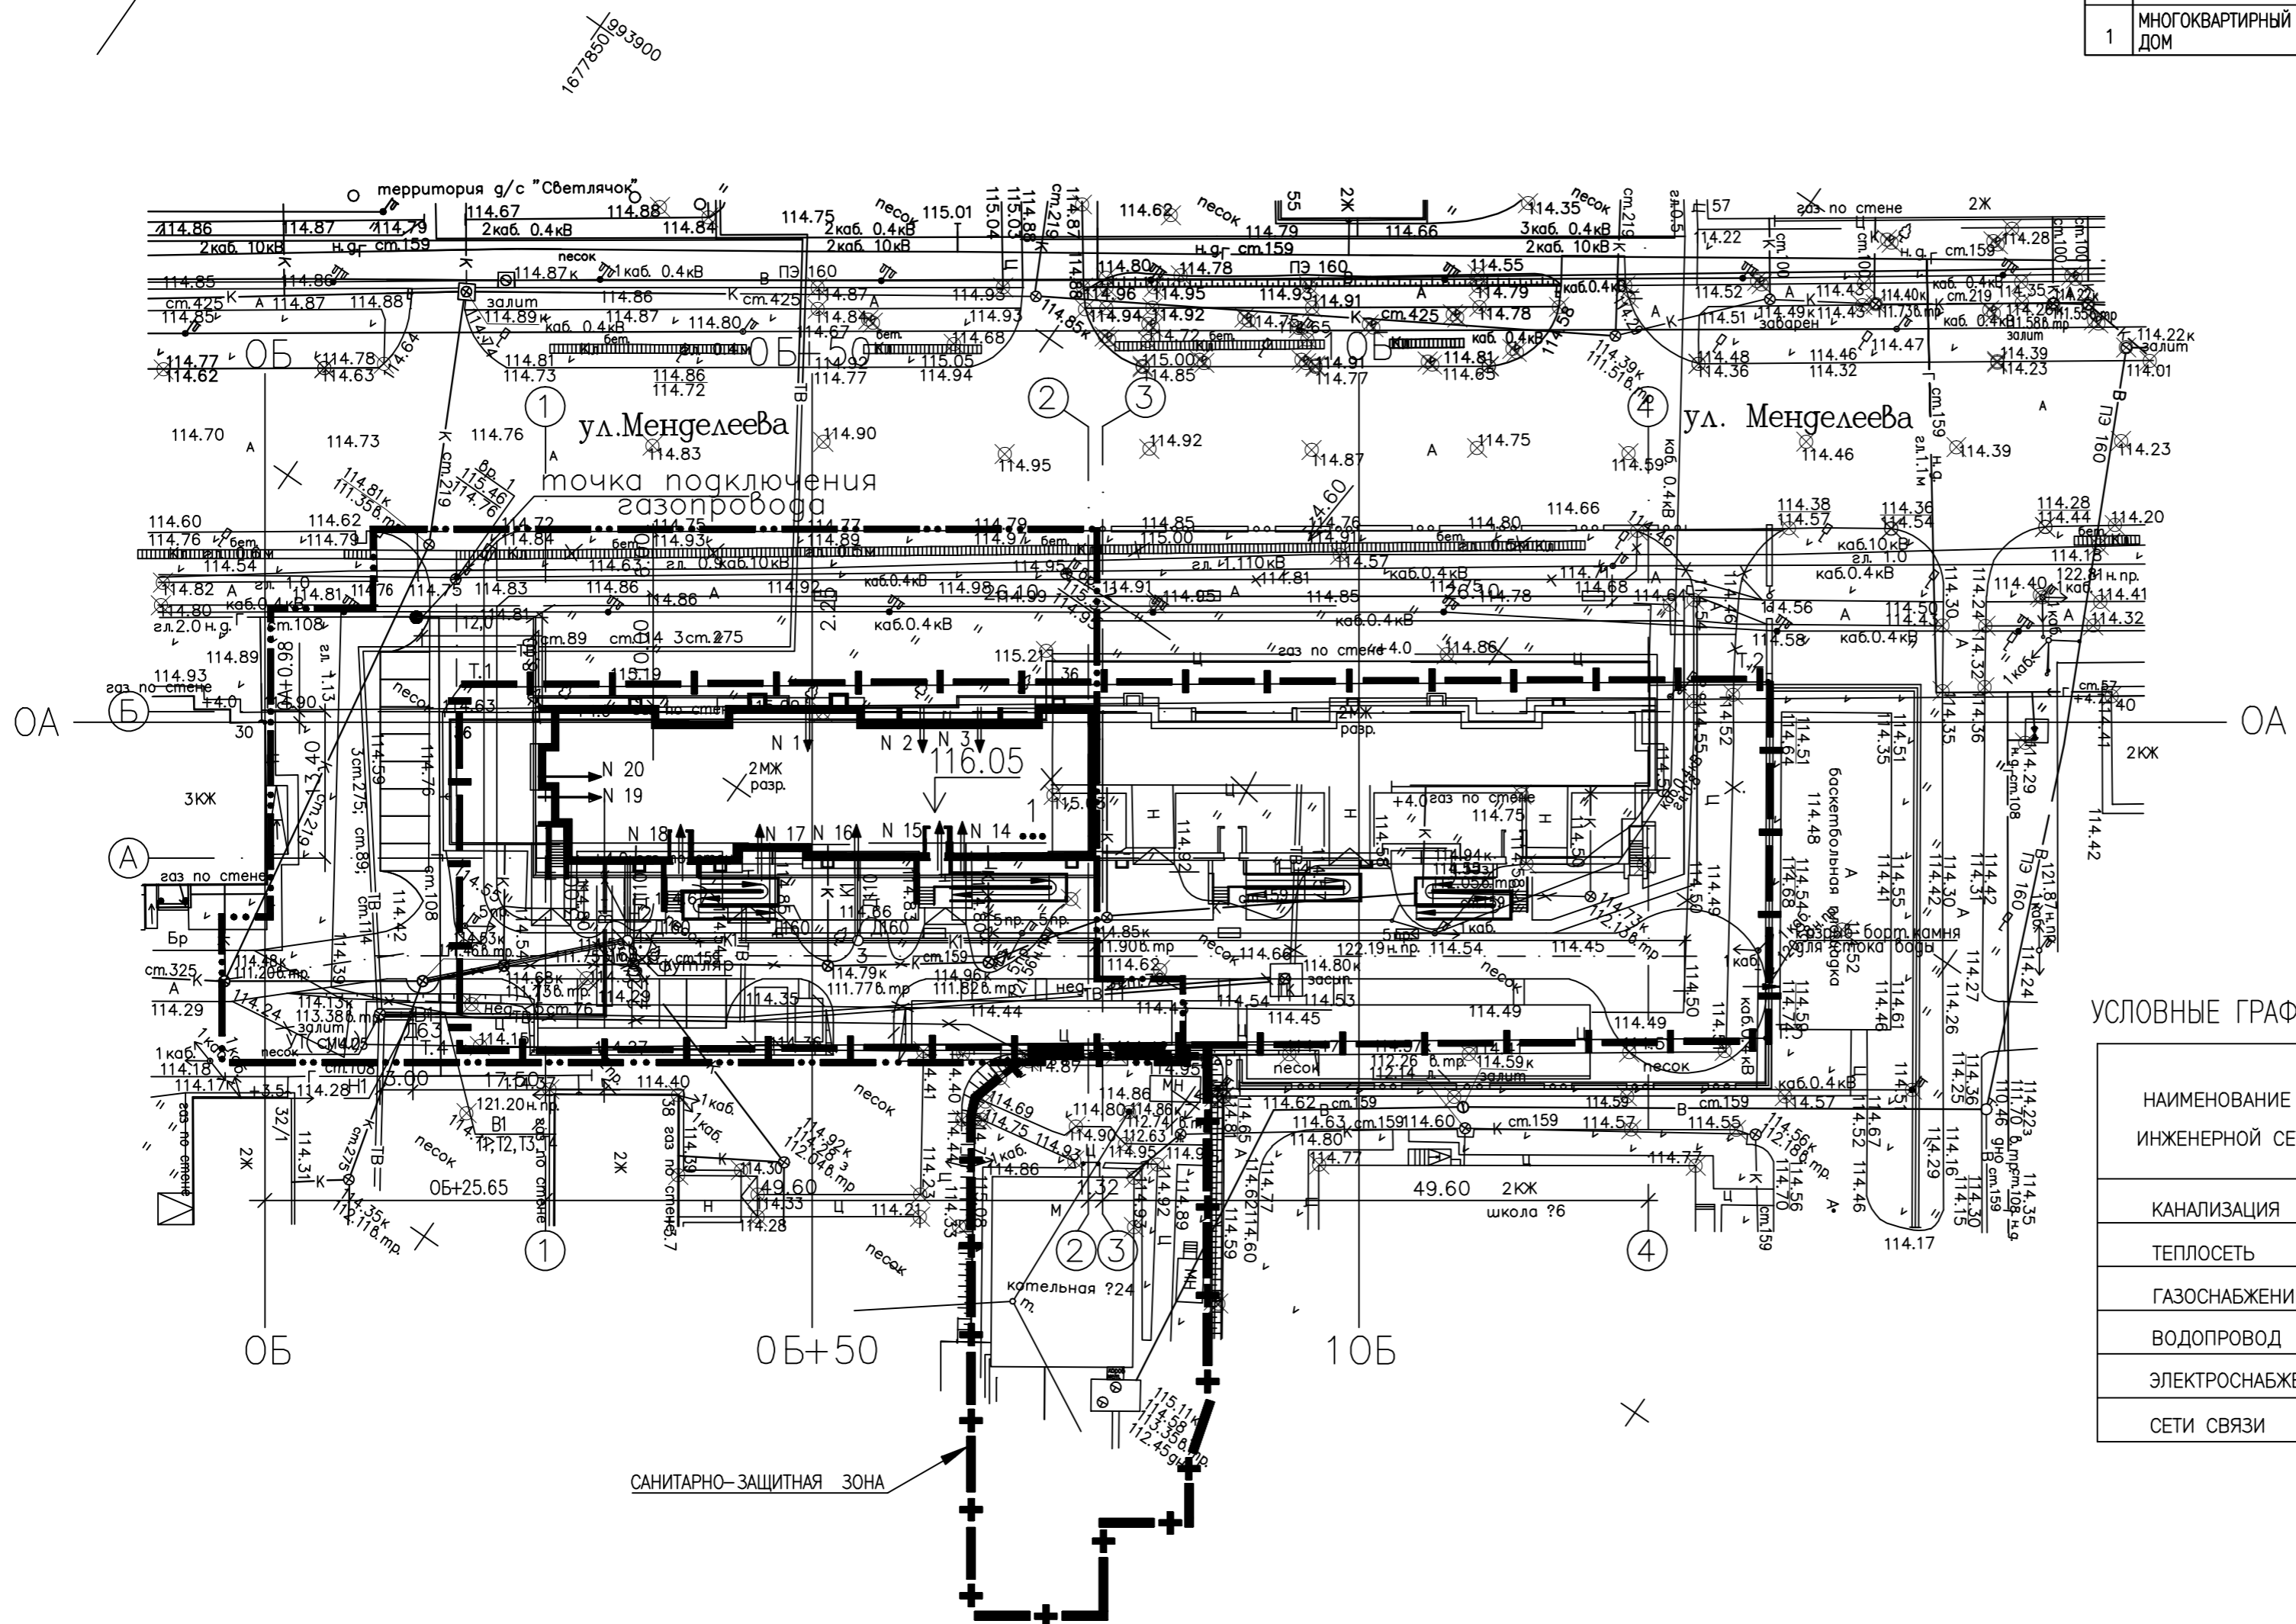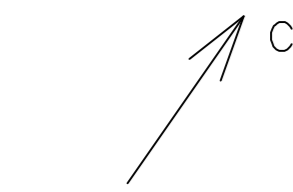

УСЛОВНЫЕ ГРАФИЧЕСКИЕ ИЗОБРАЖЕНИЯ И ОБОЗНАЧЕНИЯ ИНЖЕНЕРНЫХ СЕТЕЙ

НАИМЕНОВАНИЕ ИНЖЕНЕРНОЙ СЕТИ	ВИД ИНЖЕНЕРНОЙ СЕТИ				
	СУЩЕСТВУЮЩАЯ	РАЗБИРАЕМАЯ	РАНЕЕ ЗАПРОЕКТИРОВАННАЯ	ПРОЕКТИРУЕМАЯ	ПЕРСПЕКТИВНАЯ
КАНАЛИЗАЦИЯ	— К —	— К —		— К1 —	
ТЕПЛОСЕТЬ	— ТВ —	— ТВ —		— В1 П1 Т1 З1 Т4 —	
ГАЗОСНАБЖЕНИЕ	— Г —			— Г1 —	
ВОДОПРОВОД	— В —				
ЭЛЕКТРОСНАБЖЕНИЕ	— W —				
СЕТИ СВЯЗИ					

СОГЛАСОВАНО	
ИНВЕН. ПОДЛ.	ПОДПИСЬ И.В.Н.
	ВЗАМ. ИНВ. N
	ПОДПИСЬ N ДАТА

					07.821.143-00-ПЗУ				
					МНОГОКВАРТИРНЫЙ ЖИЛОЙ ДОМ ПО УЛ.МЕНДЕЛЕЕВА,36(СТР.) В Г.ЮГОРСК				
ИЗМ.	КОЛ.УЧ.	ЛИСТ	Н.ДОК.	ПОДПИСЬ	ДАТА	I ЭТАП СТРОИТЕЛЬСТВА ЖИЛОЙ ДОМ В ОСЯХ 1-2	СТАДИЯ	ЛИСТ	ЛИСТОВ
							п	4	
					Н.КОНТРОЛЬ	КИСЕЛЕВА	05.18	СВОДНЫЙ ПЛАН ИНЖЕНЕРНЫХ СЕТЕЙ М 1:500	
							"ГРАДАР"		


СОЗДАНО УЧЕБНОЙ ВЕРСИЕЙ ПРОДУКТА AUTODESK

СОЗДАНО УЧЕБНОЙ ВЕРСИЕЙ ПРОДУКТА AUTODESK

ВЕДОМОСТЬ ЖИЛЫХ И ОБЩЕСТВЕННЫХ ЗДАНИЙ И СООРУЖЕНИЙ

Номер на плане	Наименование и обозначение	Этажность	Количество		Площадь, м ²				Строительный объем, м ³		
			зданий	квартир	застройки		общая нормируемая		здания	всего	
					здания	всего	здания	всего			
1	МНОГООКВАРТИРНЫЙ ЖИЛОЙ ДОМ	3	1	24	24	789,00	789,00	1308,08	1308,08	933,91	933,91

ПЕРЕСЕЧЕНИЕ ТРОТУАРА С ПРОЕЗЖЕЙ ЧАСТЬЮ

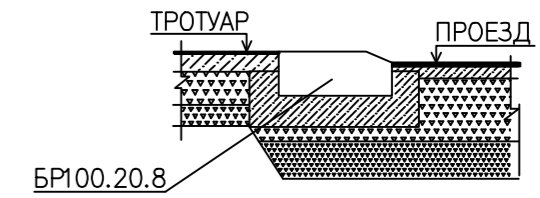


ВЕДОМОСТЬ ПРОЕЗДОВ, ТРОТУАРОВ, ДОРОЖЕК И ПЛОЩАДОК

ПОЗ.	НАИМЕНОВАНИЕ	ТИП	ПЛОЩАДЬ ПОКРЫТИЯ, м ²	ПРИМЕЧАНИЕ
1	А/БЕТОННЫЙ ПРОЕЗД С БОРТ.КАМ.БР.100.30.15	ПД-5*	552	3.503-СП-1,Л9
2	А/БЕТОННАЯ А/СТОЯНКА С БОРТ.КАМ.БР.100.30.15 (3 шт.)	ПД-5*	184	— / —
3	А/БЕТОННЫЙ ТРОТУАР С БОРТ.КАМ.БР.100.20.8	ПТ-2	241	— / —
4	ОТМОСТКА А/БЕТОННАЯ С БОРТ.ДОСКОЙ	ПТ-1	57	— / —
①	ПЛОЩАДКА ДЕТСКАЯ ИГРОВАЯ С БОРТ.ДОСКОЙ	ИНД.	95	ТИП ПОКР. ПВ-6
②	ПЛОЩАДКА ХОЗЯЙСТВЕННАЯ	ИНД.	15	ТИП ПОКР. ПВ-6
③	ПЛОЩАДКА ХОЗЯЙСТВЕННАЯ ДЛЯ СУШКИ БЕЛЬЯ С Б.ДОСКОЙ	ИНД.	10	— / —
	БОРТОВОЙ КАМЕНЬ БР100.30.15,	М	253	ГОСТ 6665-91*
	БОРТОВОЙ КАМЕНЬ БР100.20.8,	М	239	— / —
	БОРТОВАЯ ДОСКА,	М	161	— / —

ПРИМЕЧАНИЕ

1. СЕЧЕНИЯ 1-1, 2-2, 3-3, 4-4 СМ.Л.7
2. СХЕМА ДЕКОРАТИВНОГО ОГРАЖДЕНИЯ ДЕТСКОЙ ПЛОЩАДКИ СМ.Л.8
3. ВОЗЛЕ КАЖДОЙ СКАМЬИ УСТАНОВИТЬ УРНУ

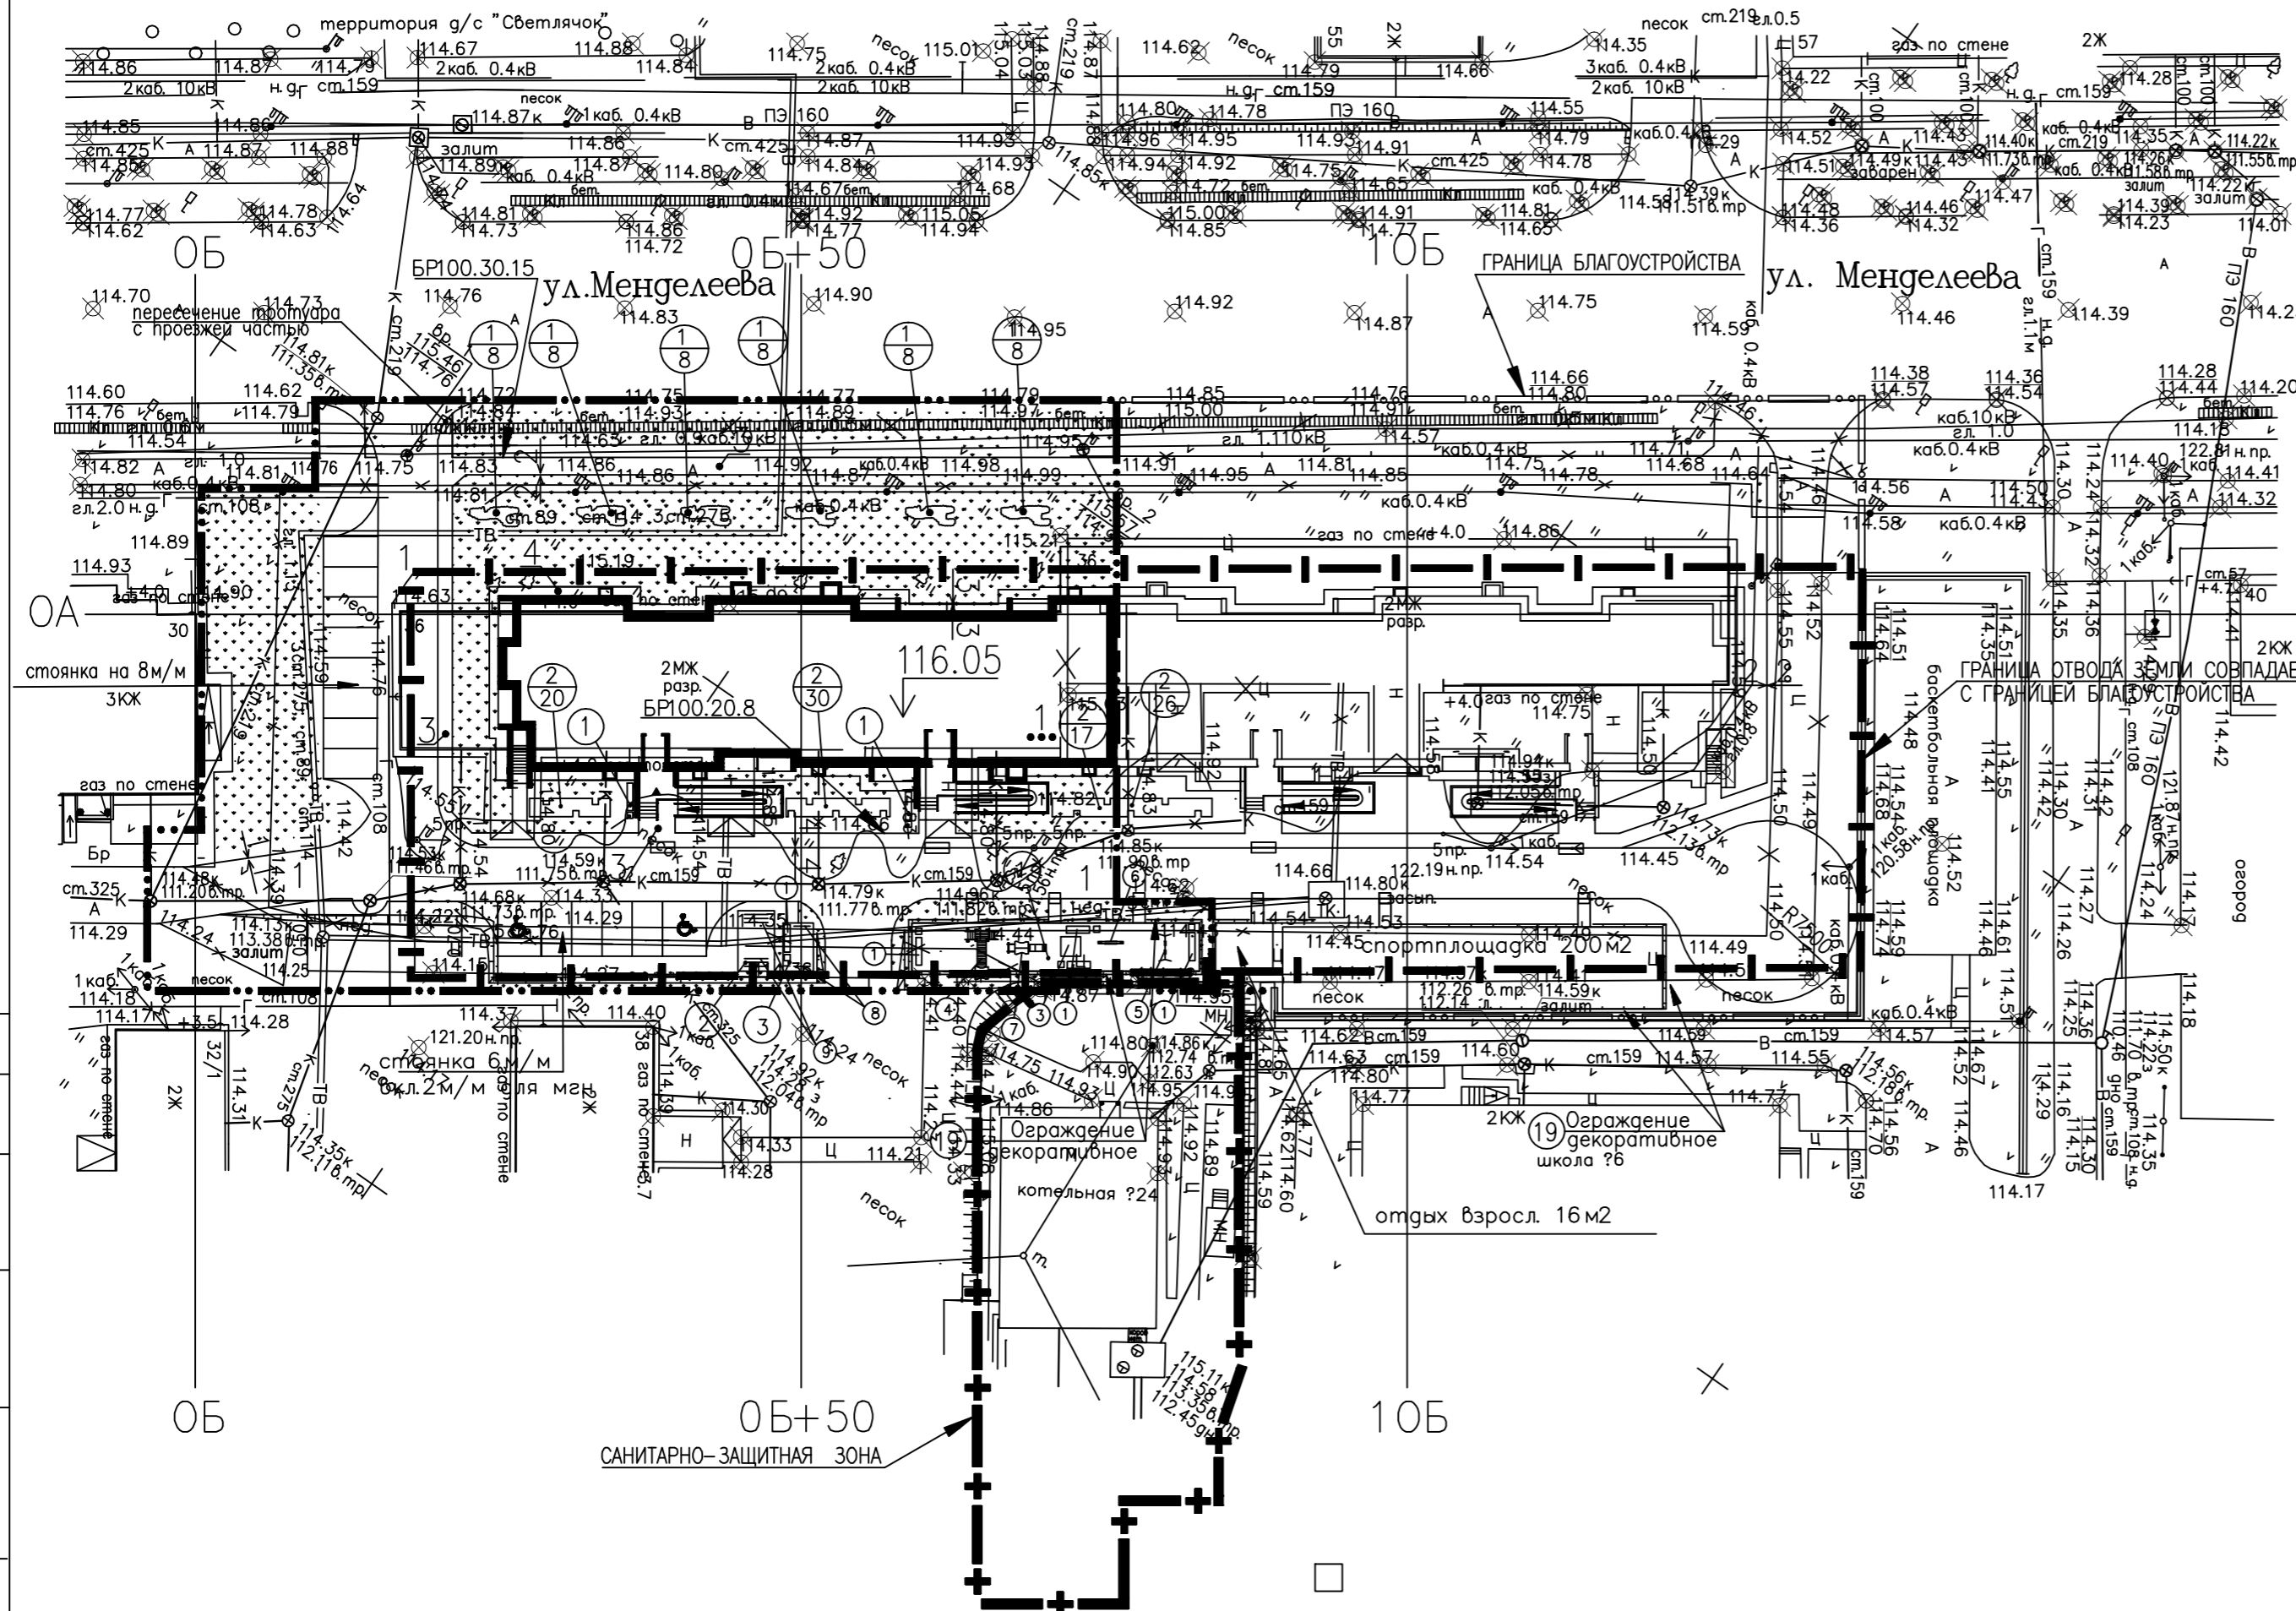

					07.821.143-00-ПЗУ				
					МНОГООКВАРТИРНЫЙ ЖИЛОЙ ДОМ ПО УЛ.МЕНДЕЛЕЕВА,36(СТР.) В Г.ЮГОРСК				
ИЗМ.	КОЛ.УЧ.	ЛИСТ	Н.ДОК.	ПОДПИСЬ	ДАТА	I ЭТАП СТРОИТЕЛЬСТВА ЖИЛОЙ ДОМ В ОСЯХ 1-2	СТАДИЯ	ЛИСТ	ЛИСТОВ
							п	5	
					Н.КОНТРОЛЬ	КИСЕЛЕВА	05.18	ПЛАН БЛАГОУСТРОЙСТВА ТЕРРИТОРИИ М 1:500	

СОЗДАНО УЧЕБНОЙ ВЕРСИЕЙ ПРОДУКТА AUTODESK

СОЗДАНО УЧЕБНОЙ ВЕРСИЕЙ ПРОДУКТА AUTODESK


СОГЛАСОВАНО	
ИНЕН ПОДП.	ПОДПИСЬ N ДАТА
	ВЗАМ ИНВ. N

ВЕДОМОСТЬ ПРОЕЗДОВ, ТРОТУАРОВ, ДОРОЖЕК И ПЛОЩАДОК

ПОЗ.	НАИМЕНОВАНИЕ	ТИП	ПЛОЩАДЬ ПОКРЫТИЯ, М ²	ПРИМЕЧАНИЕ
1	А/БЕТОННЫЙ ПРОЕЗД С БОРТ.КАМ.БР.100.30.15	ПД-5*	552	3.503-СГП-1,Л9
2	А/БЕТОННАЯ А/СТОЯНКА С БОРТ.КАМ.БР.100.30.15 (3 шт.)	ПД-5*	184	— / —
3	А/БЕТОННЫЙ ТРОТУАР С БОРТ.КАМ.БР.100.20.8	ПТ-2	241	— / —
4	ОТМОСТКА А/БЕТОННАЯ С БОРТ.ДОСКОЙ	ПТ-1	57	— / —
①	ПЛОЩАДКА ДЕТСКАЯ ИГРОВАЯ С БОРТ.ДОСКОЙ	ИНД	95	ТИП ПОКР. ПВ-6
②	ПЛОЩАДКА ХОЗЯЙСТВЕННАЯ	ИНД	15	ТИП ПОКР. ПВ-6
③	ПЛОЩАДКА ХОЗЯЙСТВЕННАЯ ДЛЯ СУШКИ БЕЛЬЯ С Б.ДОСКОЙ	ИНД	10	— / —
	БОРТОВОЙ КАМЕНЬ БР100.30.15,	М	253	ГОСТ 6665-91
	БОРТОВОЙ КАМЕНЬ БР100.20.8,	М	239	— / —
	БОРТОВАЯ ДОСКА ,	М	161	


ВЕДОМОСТЬ МАЛЫХ АРХИТЕКТУРНЫХ ФОРМ И ПЕРЕНОСНЫХ ИЗДЕЛИЙ

ПОЗ.	ОБОЗНАЧЕНИЕ	НАИМЕНОВАНИЕ	КОЛ.	ПРИМЕЧАНИЕ
1	ООО "КСИЛ-БАЛТЕКС"	СКАМЬЯ НА МЕТАЛЛИЧЕСКИХ НОЖКАХ МФ 2202	7	
2	— / —	УРНА ТИП МФ 1111 (СО ВСТАВКОЙ МФ 1411)	7	
3	— / —	ПЕСОЧНИЦА С КРЫШКОЙ 4237	1	
4	— / —	ДЕТСКИЙ ИГРОВОЙ КОМПЛЕКС ИК 5144	1	
5	— / —	КАЧЕЛИ НА МЕТ.СТОЙКАХ С ЖЕСТКОЙ ПОДВЕСКОЙ 4153	1	
6	— / —	КАЧАЛКА-БАЛАНСИР МАЛАЯ 4102	1	
7	— / —	ДЕТСКИЙ ИГРОВОЙ КОМПЛЕКС ИК 5117	1	
8	310-5-4, ал.3, л.50	СТОЙКА ДЛЯ СУШКИ БЕЛЬЯ	2	
9	310-4-СГП-1-АС1, л.10	СТОЙКА ДЛЯ ЧИСТКИ КОВРОВ	2	

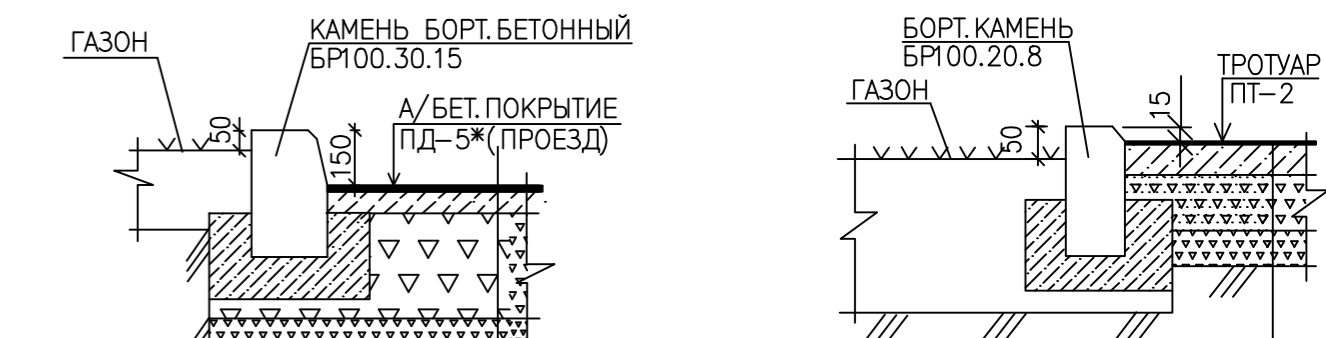


- | | |
|----------------------------------------|-------|
| 1. ПОВЕРХНОСТНАЯ ОБРАБОТКА | - 15 |
| 2. ХОЛОДНЫЙ АСФАЛЬТОБЕТОН | - 50 |
| 3. ЩЕБЕНЬ ФР.20-40 И 70-120ММ, УЛО-260 | - 100 |
| ЖЕННЫЙ ПО СПОСОБУ ЗАКЛИНКИ | |
| 4. ЩЕБЕНЬ ФРАКЦИИ 5-10 ММ | 100 |
| 5. УПЛОТНЕННЫЙ ГРУНТ | |

4-4

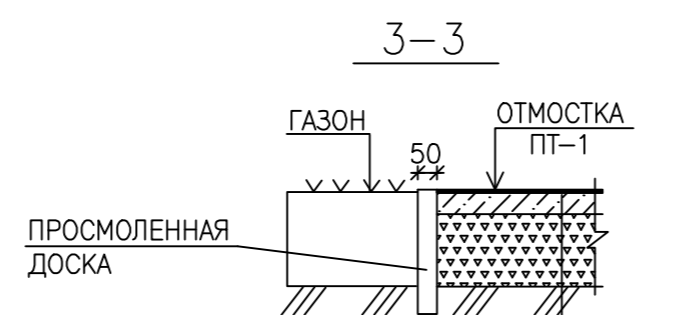

- | | |
|------------------------------|-------|
| 1. ПОВЕРХНОСТНАЯ ОБРАБОТКА | - 15 |
| 2. ХОЛОДНАЯ А/БЕТОННАЯ СМЕСЬ | - 30 |
| 3. ЩЕБЕНЬ ФРАКЦИИ 5-10 ММ | - 130 |
| 4. УПЛОТНЕННЫЙ ГРУНТ | |

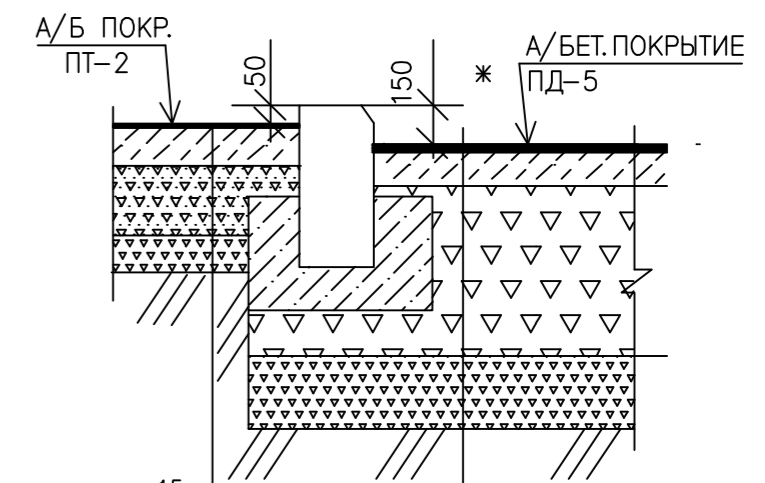


- | | |
|------------------------------------|-------|
| 1. ПОВЕРХНОСТНАЯ ОБРАБОТКА | - 15 |
| 2. ХОЛОДНАЯ АСФАЛЬТОБЕТОННАЯ СМЕСЬ | - 50 |
| 3. ЩЕБЕНЬ ОБРАБОТАННЫЙ БИТУМОМ | - 100 |
| ПО СПОСОБУ ПРОПИТКИ | |
| 4. ЩЕБЕНЬ ФРАКЦИИ 5-10 ММ | - 50 |
| 5. УПЛОТНЕННЫЙ ГРУНТ | |

ВЕДОМОСТЬ ЭЛЕМЕНТОВ ОЗЕЛЕНЕНИЯ

ПОЗ.	НАИМЕНОВАНИЕ ПОРОДЫ ИЛИ ВИДА НАСАЖДЕНИЯ	ВОЗРАСТ ЛЕТ	КОЛ.	ПРИМЕЧАНИЕ
1	СИРЕНЬ ОБЫКНОВЕННАЯ	5	48	САЖЕНЕЦ (ГРУППОВАЯ ПОСАДКА)
2	СИРЕНЬ ОБЫКНОВЕННАЯ	5	67	САЖЕНЕЦ (РЯДОВАЯ ПОСАДКА)
	ГАЗОН, М ²		1438	ПОСЕВ ТРАВ

					07.821.143-00-ПЗУ				
					МНОГОКВАРТИРНЫЙ ЖИЛОЙ ДОМ ПО УЛ.МЕНДЕЛЕЕВА,36(СТР.) В Г.ЮГОРСК				
ИЗМ.	КОЛУЧ	ЛИСТ	НДОК	ПОДПИСЬ	ДАТА	I ЭТАП СТРОИТЕЛЬСТВА ЖИЛОЙ ДОМ В ОСЯХ 1-2	СТАДИЯ	ЛИСТ	ЛИСТОВ
	РАЗРАБОТАЛ	СВЕТЛАКОВ			05.18		п	6	
	ПРОВЕРИЛ	БАКАНОВА			05.18				
	ГАП	БАКАНОВА			05.18				
	Н.КОНТРОЛЬ	КИСЕЛЕВА			05.18	ВЕДОМОСТИ ПРОЕЗДОВ, ТРОТУАРОВ, ПЛОЩАДОК, МАЛЫХ АРХИТЕКТУРНЫХ ФОРМ И ОЗЕЛЕНЕНИЯ.			

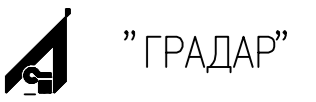


СОЗДАНО УЧЕБНОЙ ВЕРСИЕЙ ПРОДУКТА AUTODESK

СОЗДАНО УЧЕБНОЙ ВЕРСИЕЙ ПРОДУКТА AUTODESK

ИНВН ПОДЛ	
ПОДПИСЬ N_ДАТА	
ВЗАМ ИНВ. N	

ВЕДОМОСТЬ ЖИЛЫХ И ОБЩЕСТВЕННЫХ ЗДАНИЙ И СООРУЖЕНИЙ

Номер на плане	Наименование и обозначение	Этажность	Количество		Площадь, м ²				Строительный объем, м ³		
			зданий	квартир	застройки		общая нормируемая		здания	всего	
					здания	всего	здания	всего			
1	МНОГООКВАРТИРНЫЙ ЖИЛОЙ ДОМ	4	1	32	32	788,24	788,24	1754,17	1754,17	11358,91	11358,91

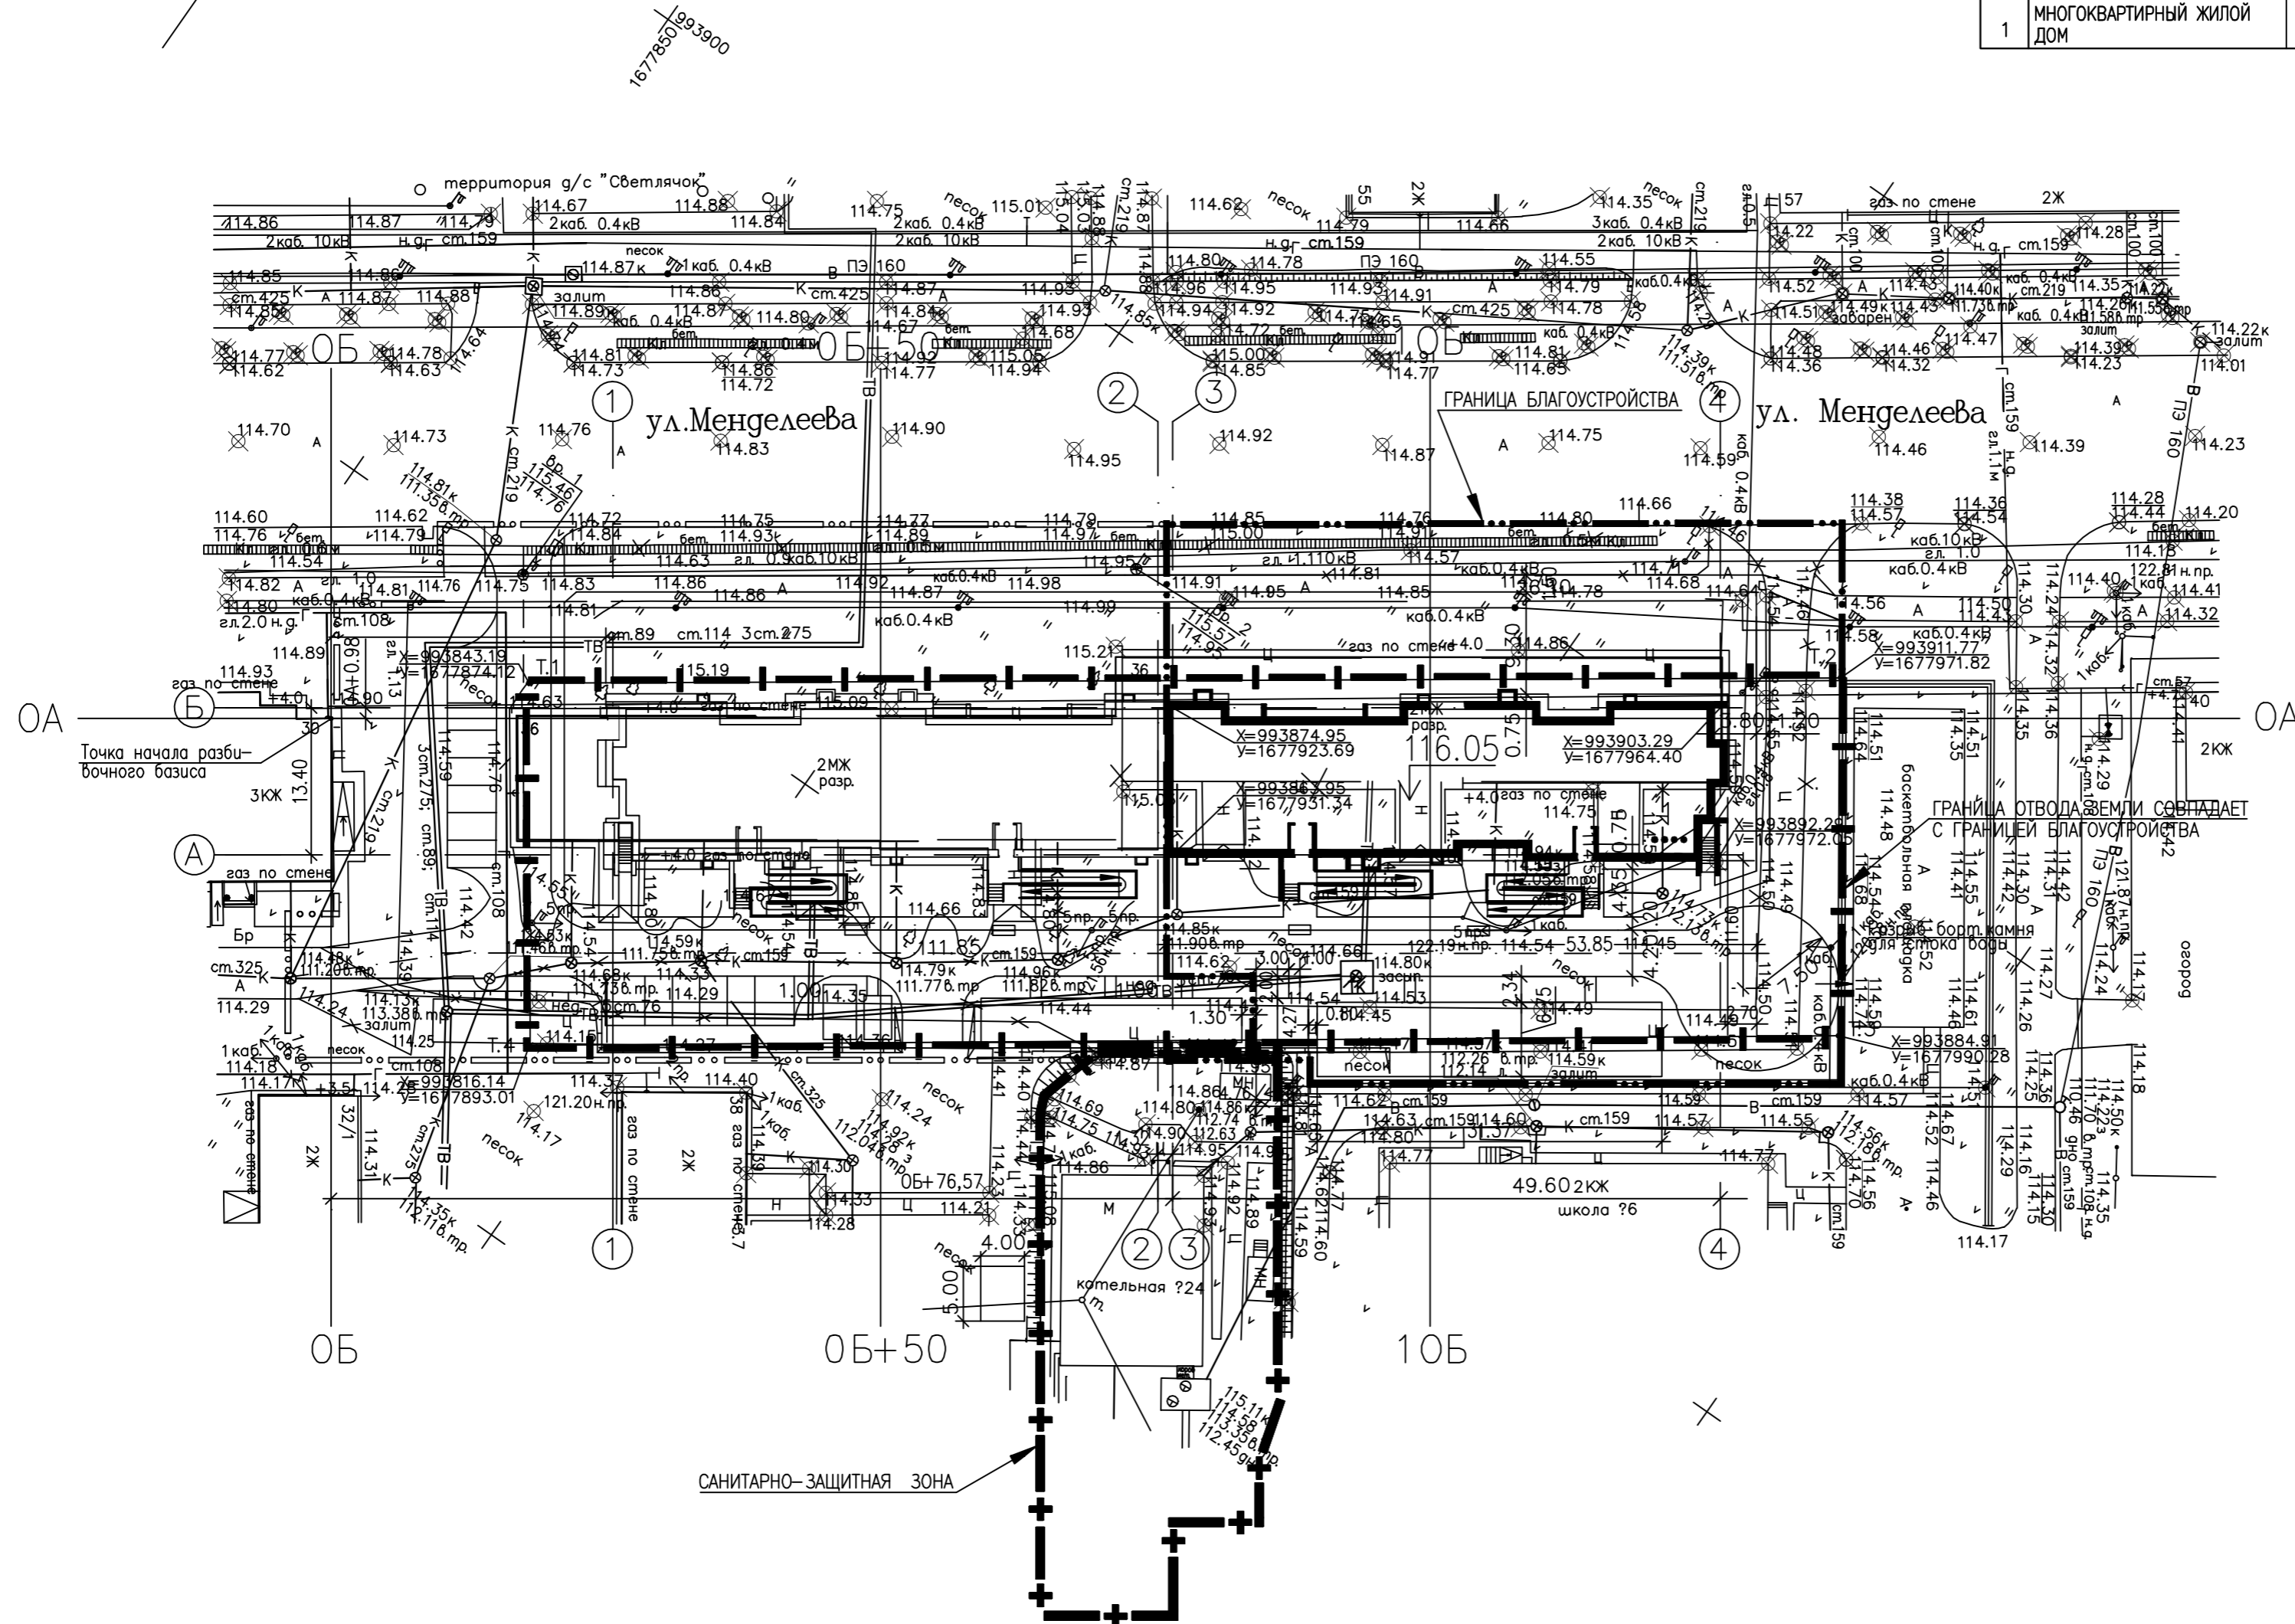

СОЗДАНО УЧЕБНОЙ ВЕРСИЕЙ ПРОДУКТА AUTODESK



СОЗДАНО УЧЕБНОЙ ВЕРСИЕЙ ПРОДУКТА AUTODESK

СОГЛАСОВАНО	
ИНВЕН. ПОДЛ.	ПОДПИСЬ И ИМ. N
	ВЗАМ. ИНВ. N
	ПОДПИСЬ И ДАТА

				07.821.143-00-ПЗУ					
				МНОГООКВАРТИРНЫЙ ЖИЛОЙ ДОМ ПО УЛ.МЕНДЕЛЕЕВА,36(СТР.) В Г.ЮГОРСК					
ИЗМ.	КОЛ.УЧ.	ЛИСТ	Н.ДОК.	ПОДПИСЬ	ДАТА	II ЭТАП СТРОИТЕЛЬСТВА ЖИЛОЙ ДОМ В ОСЯХ 3-4	СТАДИЯ	ЛИСТ	ЛИСТОВ
							п	7	
				Н.КОНТРОЛЬ	КИСЕЛЕВА	05.18	РАЗВИЧОЧНЫЙ ПЛАН М 1:500		"ГРАДАР"

ВЕДОМОСТЬ ЖИЛЫХ И ОБЩЕСТВЕННЫХ ЗДАНИЙ И СООРУЖЕНИЙ

Номер на плане	Наименование и обозначение	Этажность	Количество		Площадь, м ²				Строительный объем, м ³		
			зданий	квартир	застройки		общая норма-руемая		здания	всего	
					здания	всего	здания	всего			
1	МНОГООКВАРТИРНЫЙ ЖИЛОЙ ДОМ	4	1	32	32	788,24	788,24	1754,17	1754,17	11358,91	11358,91

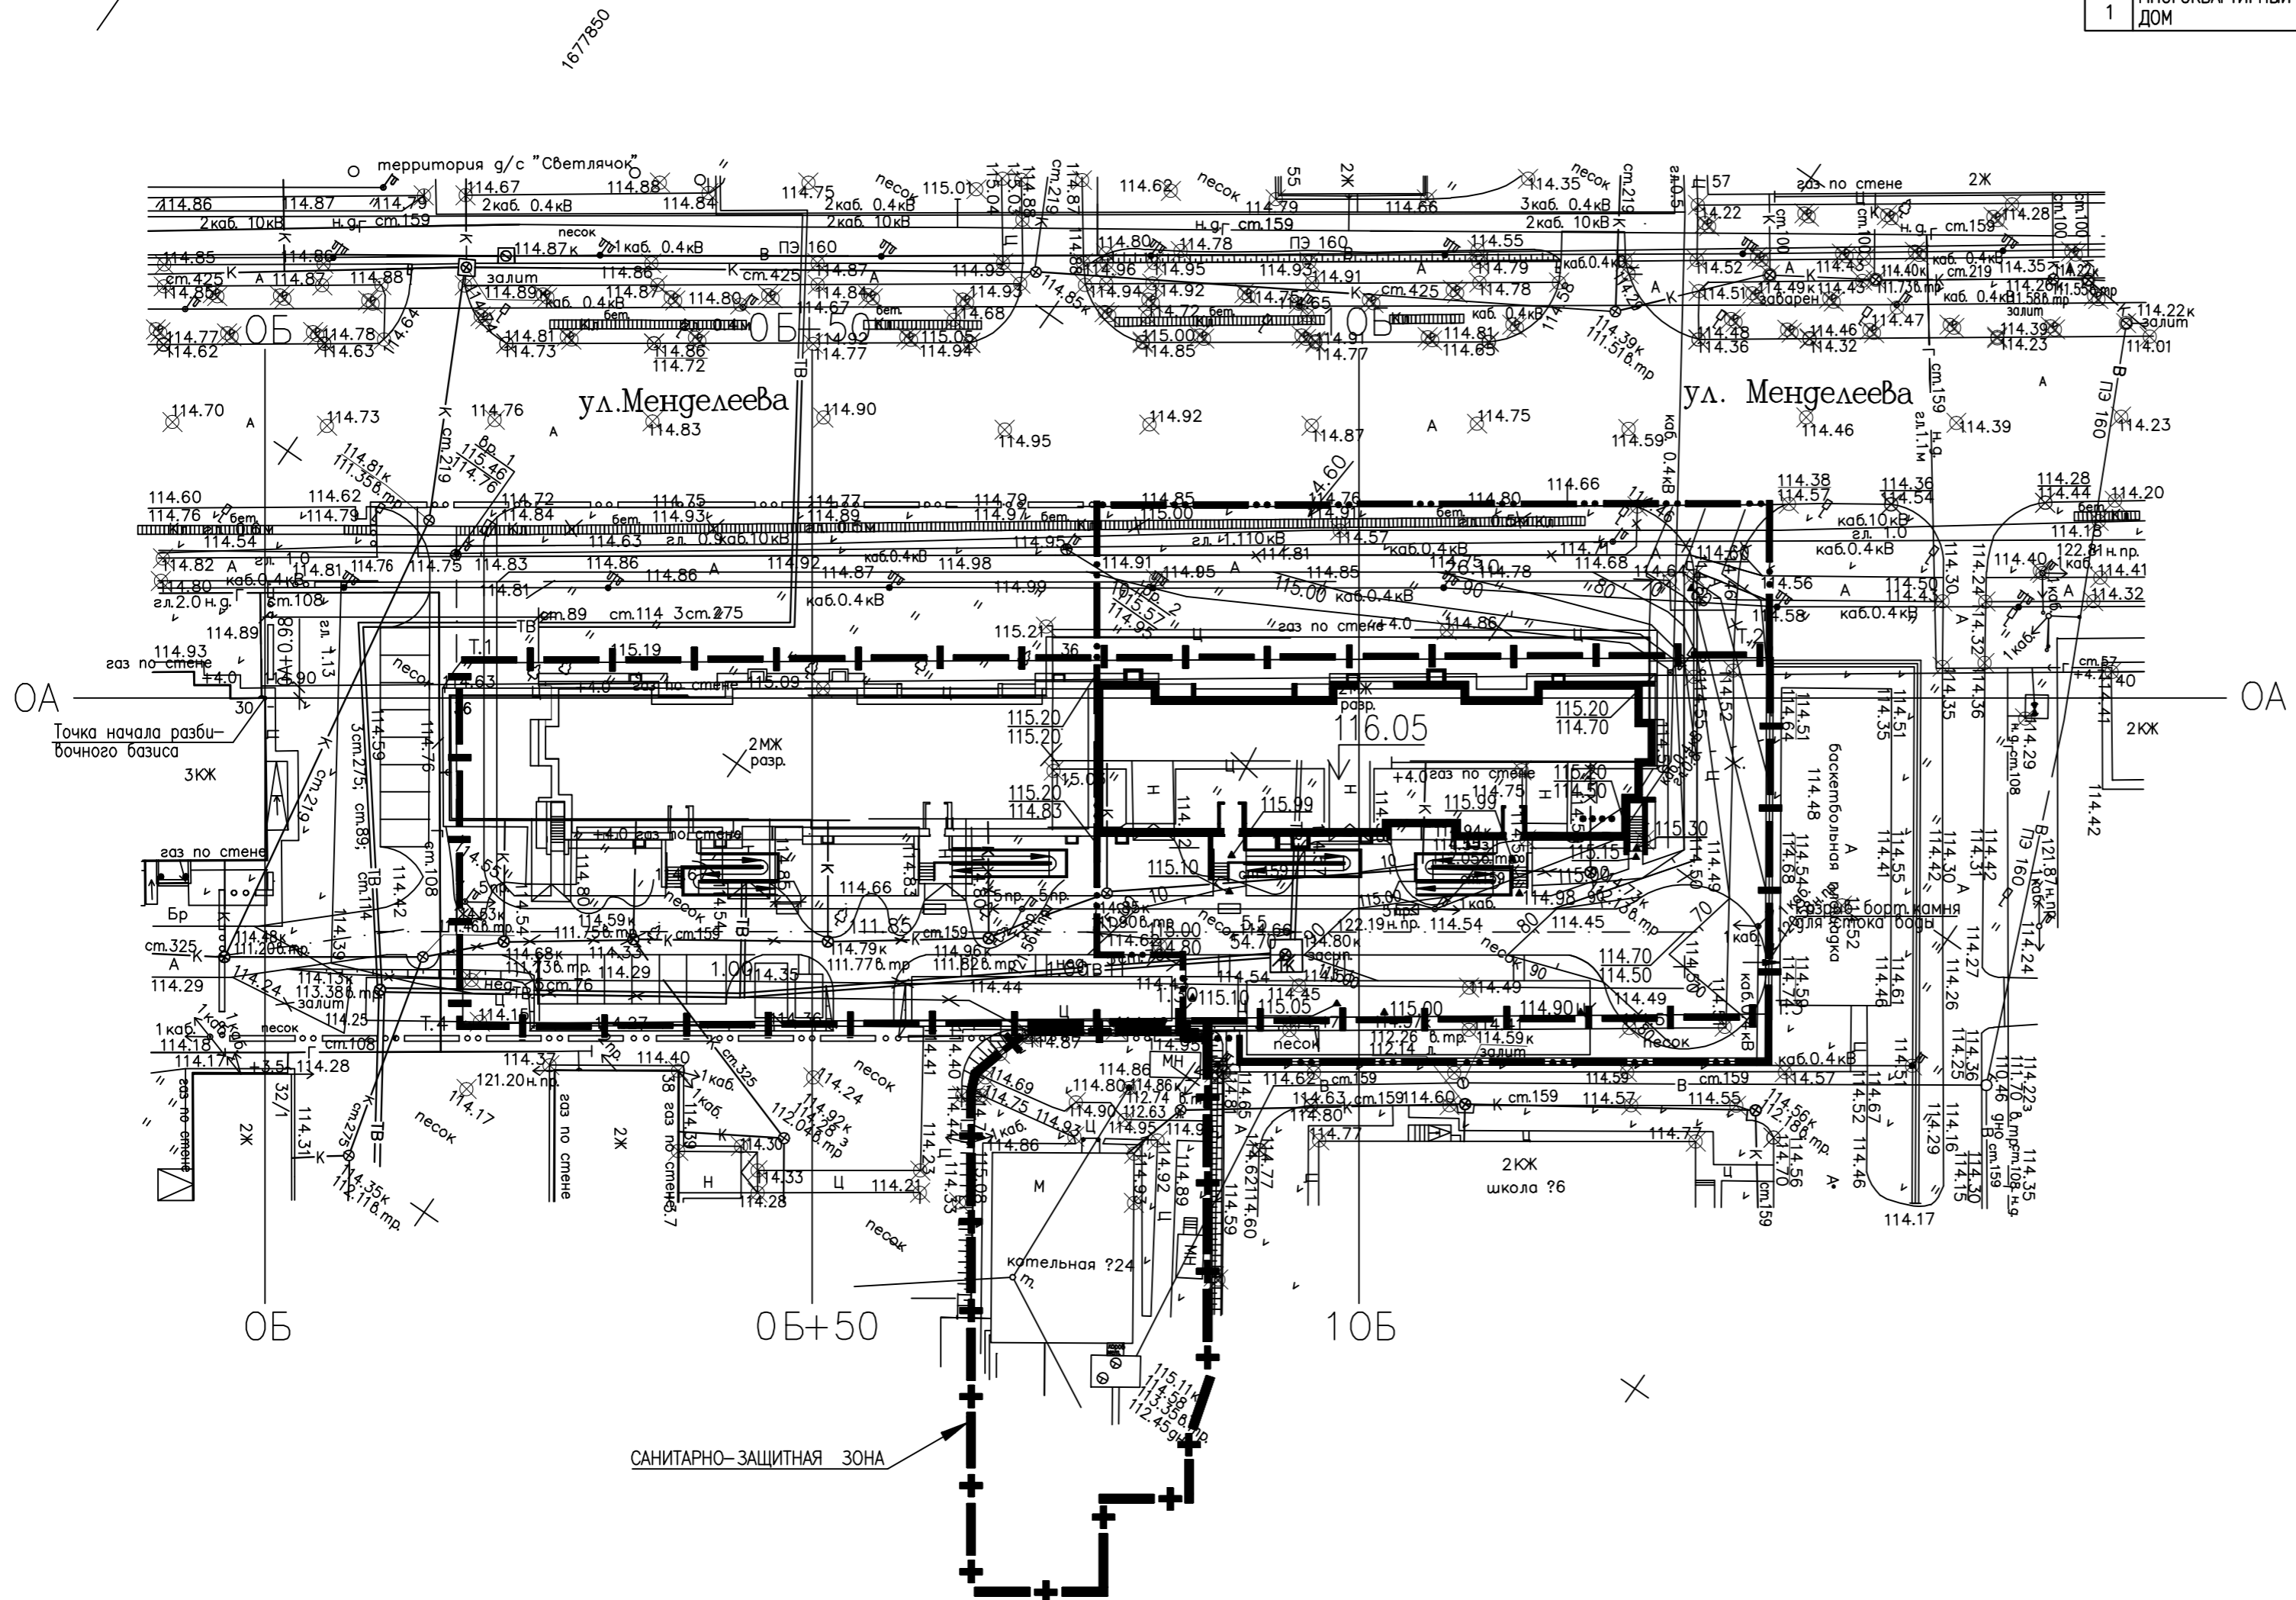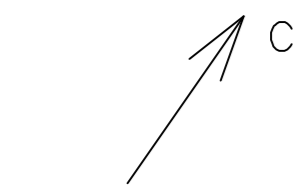

СОГЛАСОВАНО	
ИНВЕН. ПОДЛ.	ПОДПИСЬ И.В.Н.
	ВЗАМ. ИНВ. N
	ПОДПИСЬ N ДАТА

					07.821.143-00-ПЗУ				
					МНОГООКВАРТИРНЫЙ ЖИЛОЙ ДОМ ПО УЛ.МЕНДЕЛЕЕВА,36(СТР.) В Г.ЮГОРСК				
ИЗМ.	КОЛ.УЧ.	ЛИСТ	Н.ДОК.	ПОДПИСЬ	ДАТА	II ЭТАП СТРОИТЕЛЬСТВА ЖИЛОЙ ДОМ В ОСЯХ 3-4	СТАДИЯ	ЛИСТ	ЛИСТОВ
							п	8	
					Н.КОНТРОЛЬ	КИСЕЛЕВА	05.18	ПЛАН ОРГАНИЗАЦИИ РЕЛЬЕФА М 1:500	
									"ГРАДАР"

СОЗДАНО УЧЕБНОЙ ВЕРСИЕЙ ПРОДУКТА AUTODESK

СОЗДАНО УЧЕБНОЙ ВЕРСИЕЙ ПРОДУКТА AUTODESK


ВЕДОМОСТЬ ЖИЛЫХ И ОБЩЕСТВЕННЫХ ЗДАНИЙ И СООРУЖЕНИЙ

Номер на плане	Наименование и обозначение	Этажность	Количество		Площадь, м ²				Строительный объем, м ³		
			зданий	квартир	застройки		общая нормируемая		здания	всего	
					здания	всего	здания	всего			
1	МНОГOKВАРТИРНЫЙ ЖИЛОЙ ДОМ	4	1	32	32	788,24	788,24	1754,17	1754,17	11358,91	11358,91

ВЕДОМОСТЬ ОБЪЕМОВ ЗЕМЛЯНЫХ МАСС

НАИМЕНОВАНИЕ ГРУНТА	КОЛИЧЕСТВО. М ³		ПРИМЕЧАНИЕ
	НАСЫПЬ (+)	ВЫЕМКА (-)	
1. ГРУНТ ПЛАНИРОВКИ ТЕРРИТОРИИ	634	—	
2. ВЫТЕСНЕННЫЙ ГРУНТ, В Т.Ч. ПРИ УСТРОЙСТВЕ:	1251		
а) ПОДЗЕМНЫХ ЧАСТЕЙ ЗДАНИЯ (СООРУЖЕНИЙ)		654	
б) АВТОДОРОЖНЫХ ПОКРЫТИЙ		254	
в) Ж.Д. ПУТЕЙ			
г) ПОДЗЕМНЫХ СЕТЕЙ		24	
д) ВОДООТВОДНЫХ СООРУЖЕНИЙ			
е) ПЛОДОРОДНОЙ ПОЧВЫ НА УЧАСТКАХ ОЗЕЛЕНЕНИЯ		319	
3. ПОПРАВКА НА УПЛОТНЕНИЕ (ОСТАТОЧНОЕ РАЗРЫХЛЕНИЕ)	32		
4. ВСЕГО ПРИГОДНОГО ГРУНТА	666	1251	
5. ИЗБЫТОК ПРИГОДНОГО ГРУНТА	585		
6. ПЛОДОРОДНЫЙ ГРУНТ, ВСЕГО, В Т.Ч.	319	319	
а) ИСПОЛЬЗУЕМЫЙ ДЛЯ ОЗЕЛЕНЕНИЯ ТЕРРИТОРИИ	319		
7. ИТОГО ПЕРЕРАБАТЫВАЕМОГО ГРУНТА	1570	1570	

В КАРТОГРАММЕ НЕУЧТЕН ОБЪЕМ ГРУНТА В КОЛ-ВЕ 24 М³ ДЛЯ ЗАСЫПКИ НЕДЕЙСТВУЮЩЕЙ КАНАВЫ СО СТОРОНЫ УЛ. МЕНДЕЛЕЕВА

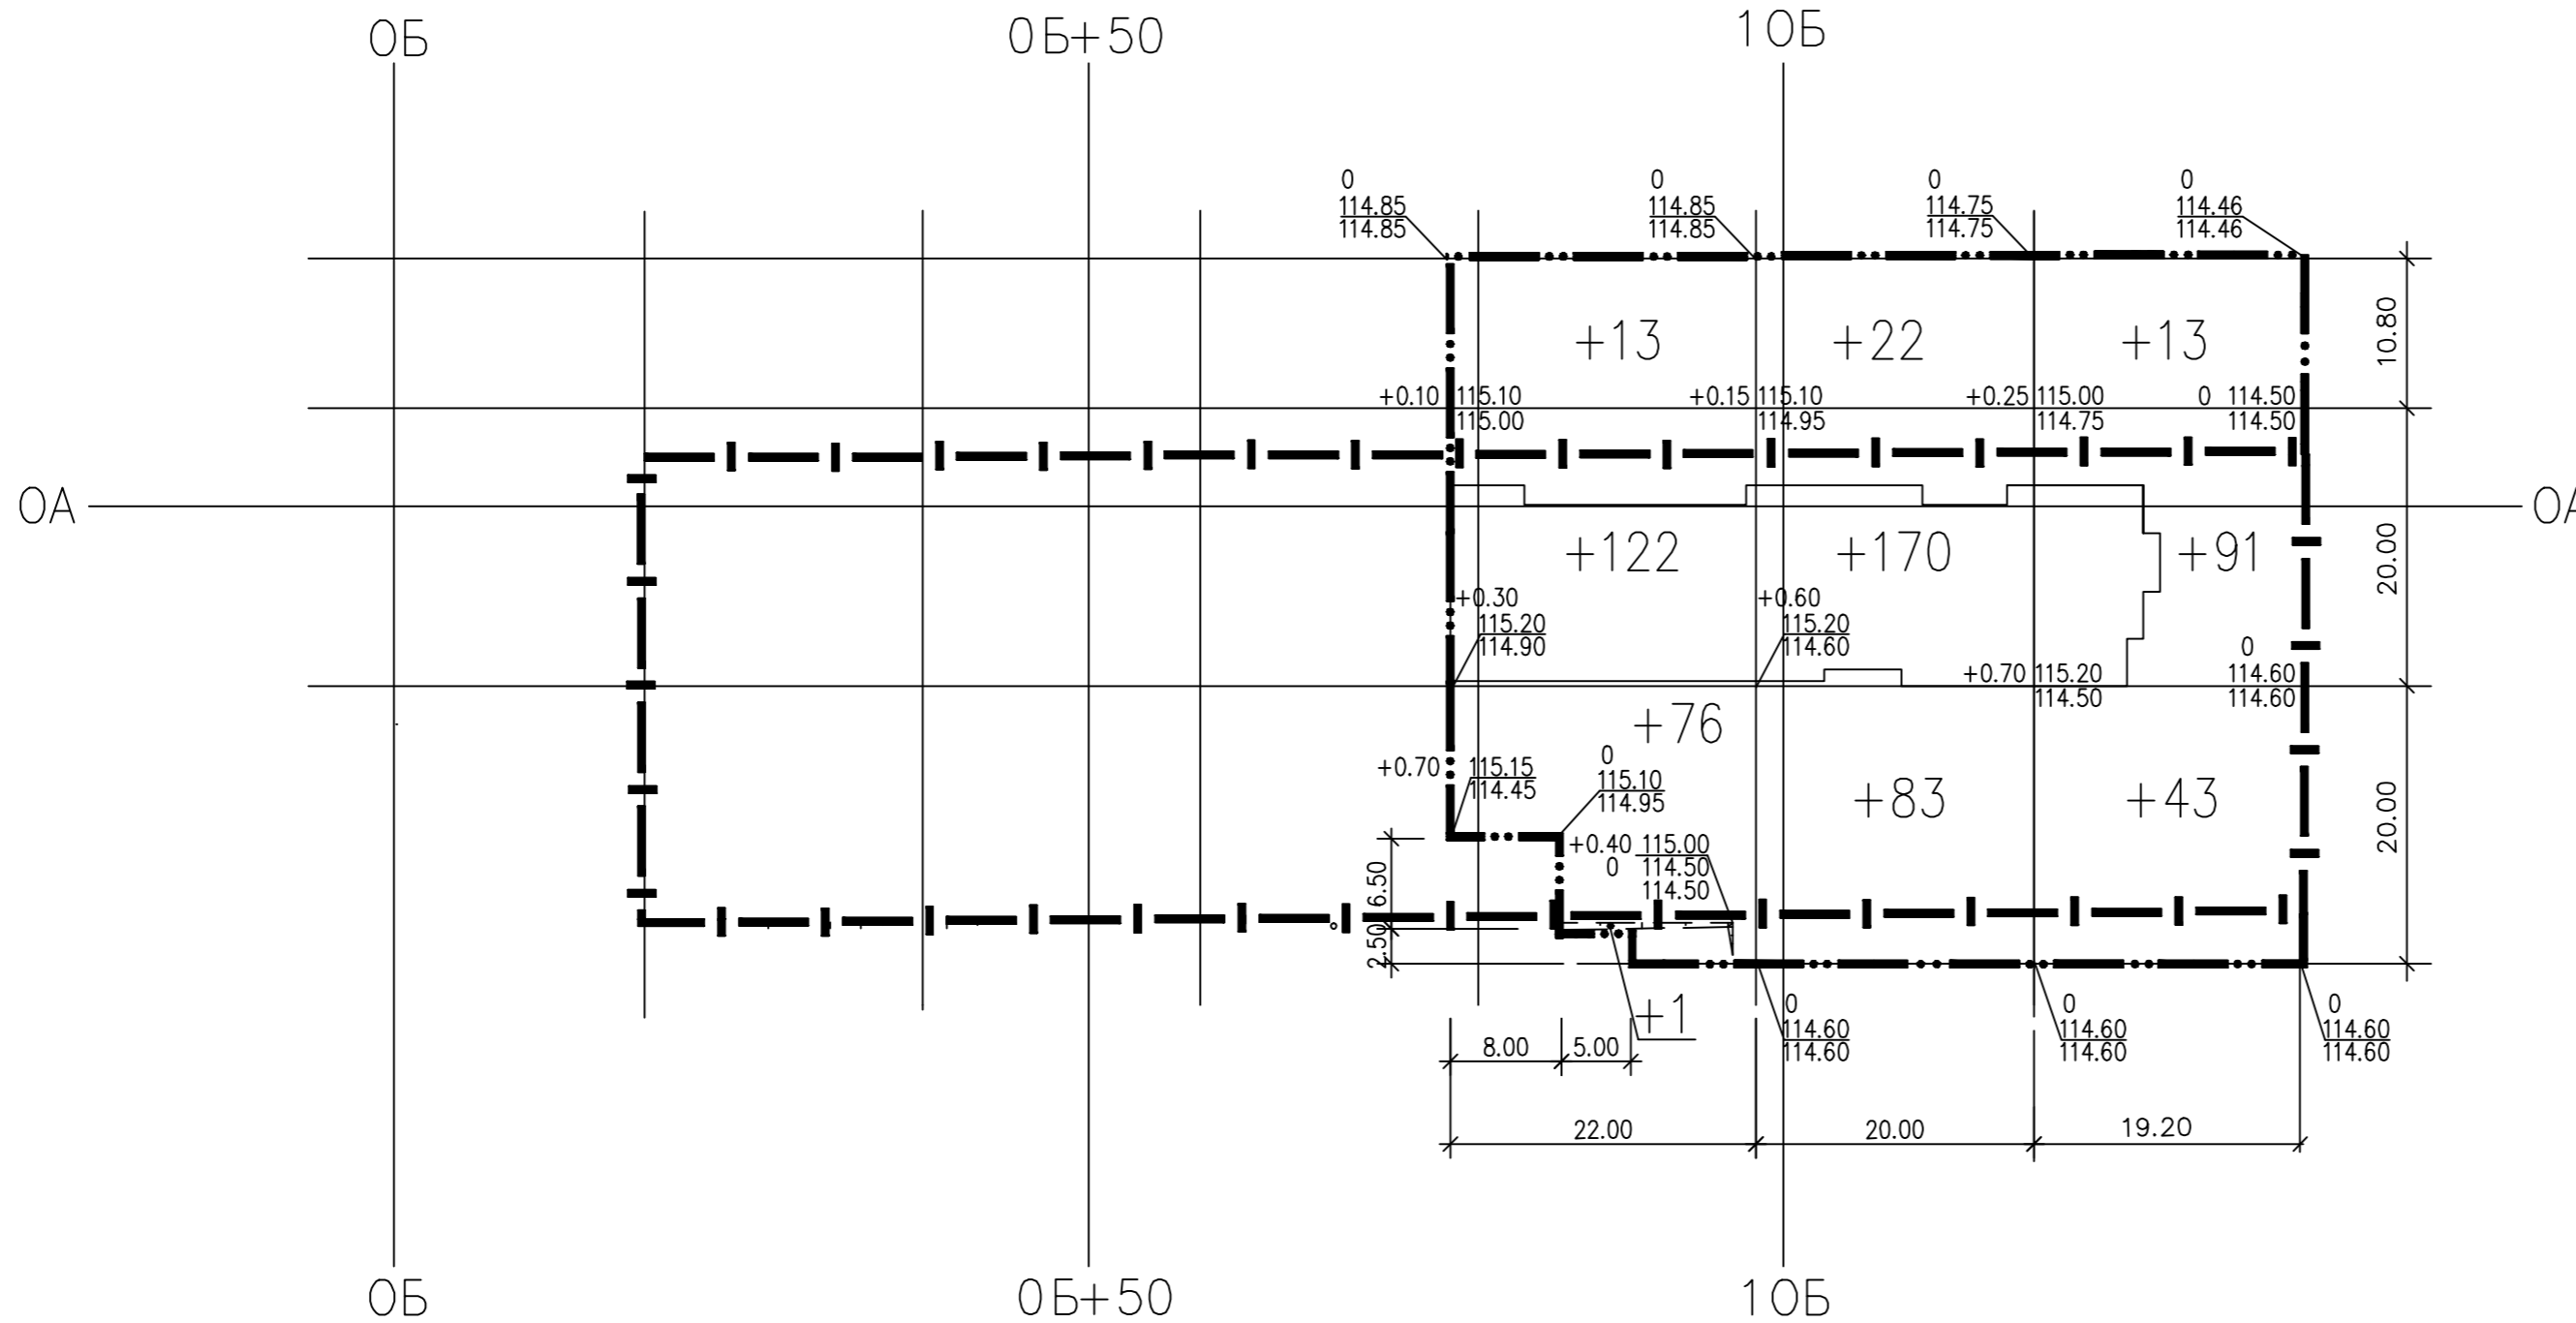

ИТОГО М ³	НАСЫПЬ (+)	+212	+275	+147	ВСЕГО М ³	+634
	ВЫЕМКА (-)	—	—	—		—


07.821.143-00-ПЗУ					
МНОГOKВАРТИРНЫЙ ЖИЛОЙ ДОМ ПО УЛ. МЕНДЕЛЕЕВА, 36 (СТР.) В Г. ЮГОРСК					
ИЗМ.	КОЛ. УЧ.	ЛИСТ	Н. ДОК.	ПОДПИСЬ	ДАТА
РАЗРАБОТАЛ		СВЕТЛАКОВ			05.18
ПРОВЕРИЛ		БАКАНОВА			05.18
ГАП		БАКАНОВА			05.18
Н. КОНТРОЛЬ		КИСЕЛЕВА			05.18
II ЭТАП СТРОИТЕЛЬСТВА ЖИЛОЙ ДОМ В ОСЯХ 3-4			СТАДИЯ	ЛИСТ	ЛИСТОВ
			п	9	
ПЛАН ЗЕМЛЯНЫХ МАСС М 1:500			"ГРАДАР"		

СОГЛАСОВАНО

ИНВЕН. ПОДЛ. ПОДПИСЬ N ДАТА. ВЗАМ. ИНВ. N

ВЕДОМОСТЬ ЖИЛЫХ И ОБЩЕСТВЕННЫХ ЗДАНИЙ И СООРУЖЕНИЙ

Номер на плане	Наименование и обозначение	Этажность	Количество		Площадь, м ²				Строительный объем, м ³		
			зданий	квартир	застройки		общая нормируемая		здания	всего	
					здания	всего	здания	всего			
1	МНОГООКВАРТИРНЫЙ ЖИЛОЙ ДОМ	4	1	32	32	788,24	788,24	1754,17	1754,17	11358,91	11358,91

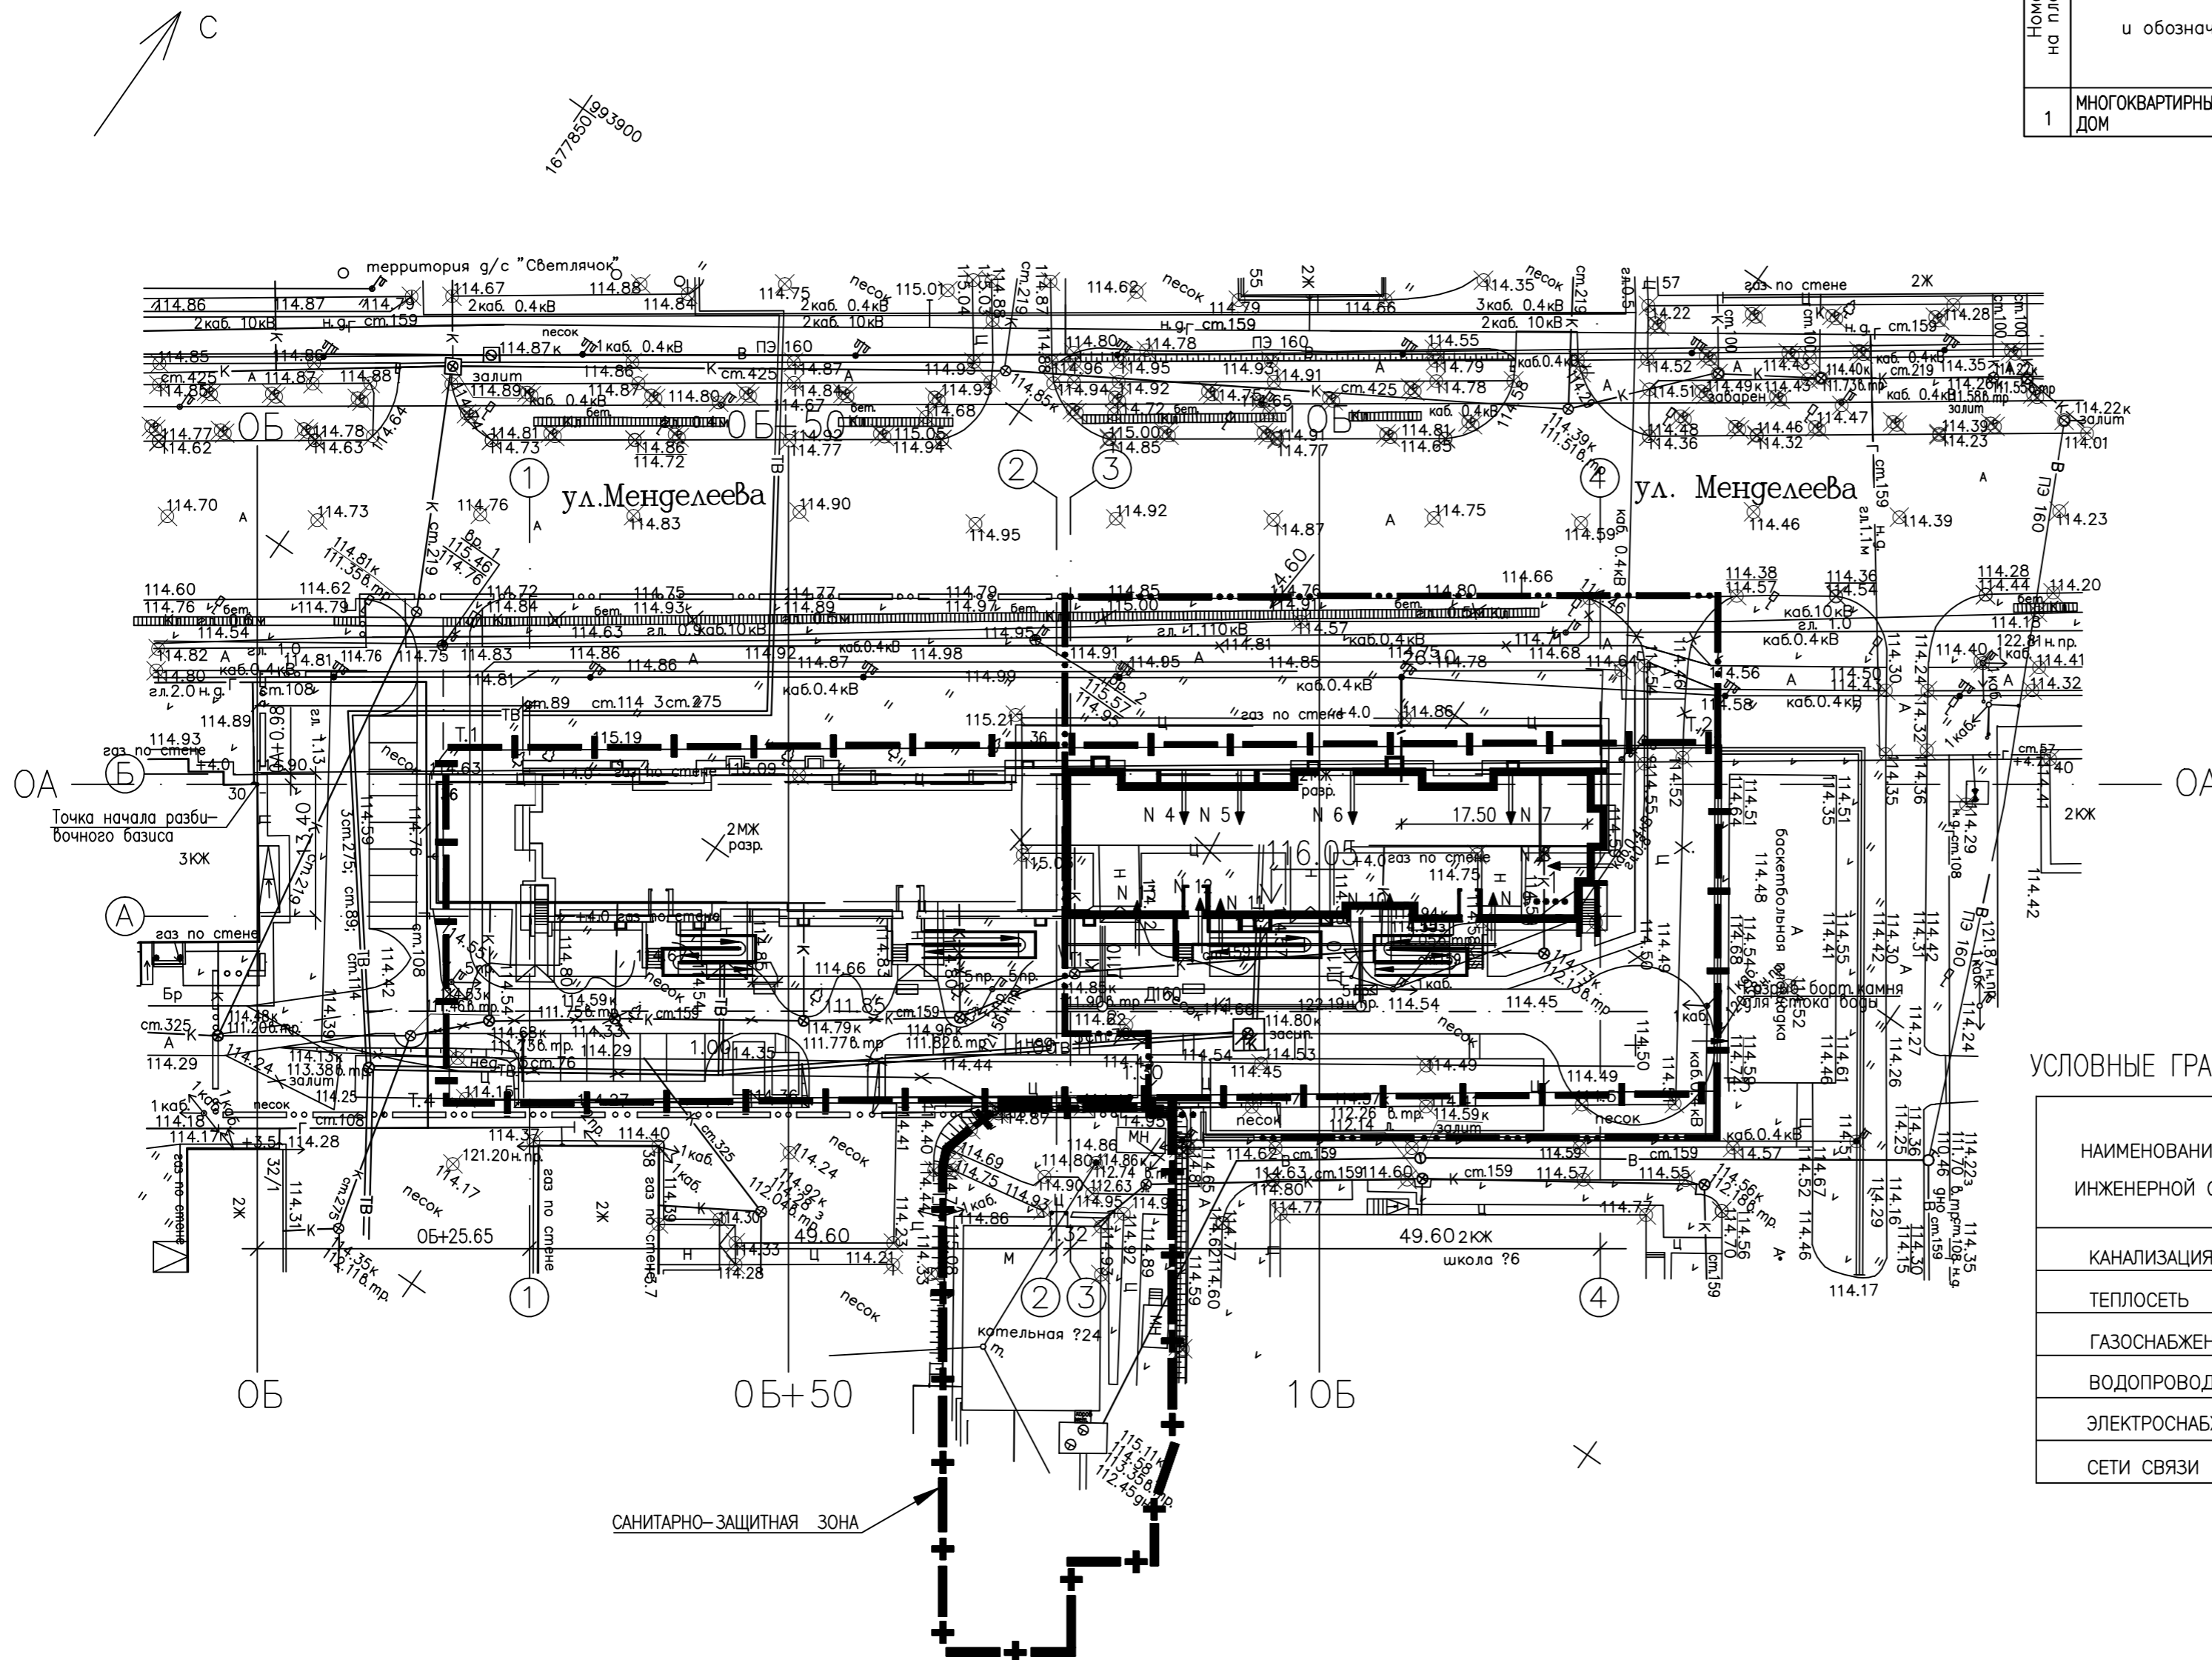

УСЛОВНЫЕ ГРАФИЧЕСКИЕ ИЗОБРАЖЕНИЯ И ОБОЗНАЧЕНИЯ ИНЖЕНЕРНЫХ СЕТЕЙ

НАИМЕНОВАНИЕ ИНЖЕНЕРНОЙ СЕТИ	ВИД ИНЖЕНЕРНОЙ СЕТИ				
	СУЩЕСТВУЮЩАЯ	РАЗБИРАЕМАЯ	РАНЕЕ ЗАПРОЕКТИРОВАННАЯ	ПРОЕКТИРУЕМАЯ	ПЕРСПЕКТИВНАЯ
КАНАЛИЗАЦИЯ	— К —	— К —		— К1 —	
ТЕПЛОСЕТЬ	— ТВ —	— ТВ —		— В1 П12 П3 П4 —	
ГАЗОСНАБЖЕНИЕ	— Г —			— П1 —	
ВОДОПРОВОД	— В —				
ЭЛЕКТРОСНАБЖЕНИЕ	— W —				
СЕТИ СВЯЗИ				— / —	

				07.821.143-00-ПЗУ					
				МНОГООКВАРТИРНЫЙ ЖИЛОЙ ДОМ ПО УЛ.МЕНДЕЛЕЕВА,36(СТР.) В Г.ЮГОРСК					
ИЗМ.	КОЛ.УЧ.	ЛИСТ	Н.ДОК.	ПОДПИСЬ	ДАТА	II ЭТАП СТРОИТЕЛЬСТВА ЖИЛОЙ ДОМ В ОСЯХ 3-4	СТАДИЯ	ЛИСТ	ЛИСТОВ
РАЗРАБОТАЛ		СВЕТЛАКОВ			05.18		п	10	
ПРОВЕРИЛ		БАКАНОВА			05.18				
ГАП		БАКАНОВА			05.18				
Н.КОНТРОЛЬ		КИСЕЛЕВА			05.18	СВОДНЫЙ ПЛАН ИНЖЕНЕРНЫХ СЕТЕЙ М 1:500			

СОЗДАНО УЧЕБНОЙ ВЕРСИЕЙ ПРОДУКТА AUTODESK

СОЗДАНО УЧЕБНОЙ ВЕРСИЕЙ ПРОДУКТА AUTODESK


СОГЛАСОВАНО

ИНВЕН. ПОДЛ. ПОДПИСЬ И.Н.В. Н. ВЗАМ. ИНВ. Н. ДАТА

ВЕДОМОСТЬ ЖИЛЫХ И ОБЩЕСТВЕННЫХ ЗДАНИЙ И СООРУЖЕНИЙ

Номер на плане	Наименование и обозначение	Этажность	Количество		Площадь, м ²				Строительный объем, м ³	
			зданий	квартир	здания	всего	здания	всего	здания	всего
1	МНОГОКВАРТИРНЫЙ ЖИЛОЙ ДОМ	4	1	32	788,24	788,24	1754,17	1754,17	11358,91	11358,91

ПЕРЕСЕЧЕНИЕ ТРОТУАРА С ПРОЕЗЖЕЙ ЧАСТЮ

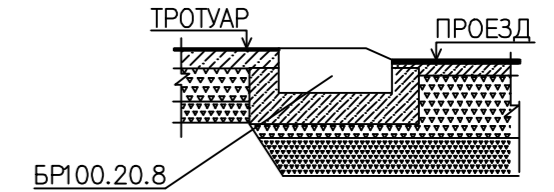


ВЕДОМОСТЬ ПРОЕЗДОВ, ТРОТУАРОВ, ДОРОЖЕК И ПЛОЩАДОК

ПОЗ.	НАИМЕНОВАНИЕ	ТИП	ПЛОЩАДЬ ПОКРЫТИЯ, м ²	ПРИМЕЧАНИЕ
1	А/БЕТОННЫЙ ПРОЕЗД С БОРТ.КАМ.БР.100.30.15	ПД-5*	371	3.503-СП-1,Л9
2	А/БЕТОННЫЙ ТРОТУАР С БОРТ.КАМ.БР.100.20.8	ПТ-2	220	— / —
3	ОТМОСТКА А/БЕТОННАЯ С БОРТ.ДОСКОЙ	ПТ-1	57	— / —
①	ПЛОЩАДКА ОТДЫХА С БОРТ.ДОСКОЙ	ИНД	16	— / —
②	ПЛОЩАДКА СПОРТИВНАЯ С БОРТ.ДОСКОЙ	ИНД	211	ТИП ПОКР. ПВ-7
	БОРТОВОЙ КАМЕНЬ БР100.30.15,	М	93	ГОСТ 6665-91
	БОРТОВОЙ КАМЕНЬ БР100.20.8,	М	215	— / —
	БОРТОВАЯ ДОСКА ,	М	154	— / —

ПРИМЕЧАНИЕ

1. СЕЧЕНИЯ 1-1, 2-2, 3-3, 4-4 СМ.Л.7
2. СХЕМА ДЕКОРАТИВНОГО ОГРАЖДЕНИЯ СПОРТИВНОЙ ПЛОЩАДКИ СМ.Л.8
3. ВОЗЛЕ КАЖДОЙ СКАМЬИ УСТАНОВИТЬ УРНУ

					07.821.143-00-ПЗУ				
					МНОГОКВАРТИРНЫЙ ЖИЛОЙ ДОМ ПО УЛ.МЕНДЕЛЕЕВА,36(СТР.) В Г.ЮГОРСК				
ИЗМ.	КОЛ.УЧ.	ЛИСТ	Н.ДОК.	ПОДПИСЬ	ДАТА	II ЭТАП СТРОИТЕЛЬСТВА ЖИЛОЙ ДОМ В ОСЯХ 3-4	СТАДИЯ	ЛИСТ	ЛИСТОВ
РАЗРАБОТАЛ		СВЕТЛАКОВ			05.18		п	11	
ПРОВЕРИЛ		БАКАНОВА			05.18				
ГАП		БАКАНОВА			05.18				
Н.КОНТРОЛЬ		КИСЕЛЕВА			05.18	ПЛАН БЛАГОУСТРОЙСТВА ТЕРРИТОРИИ М 1:500	"ГРАДАР"		

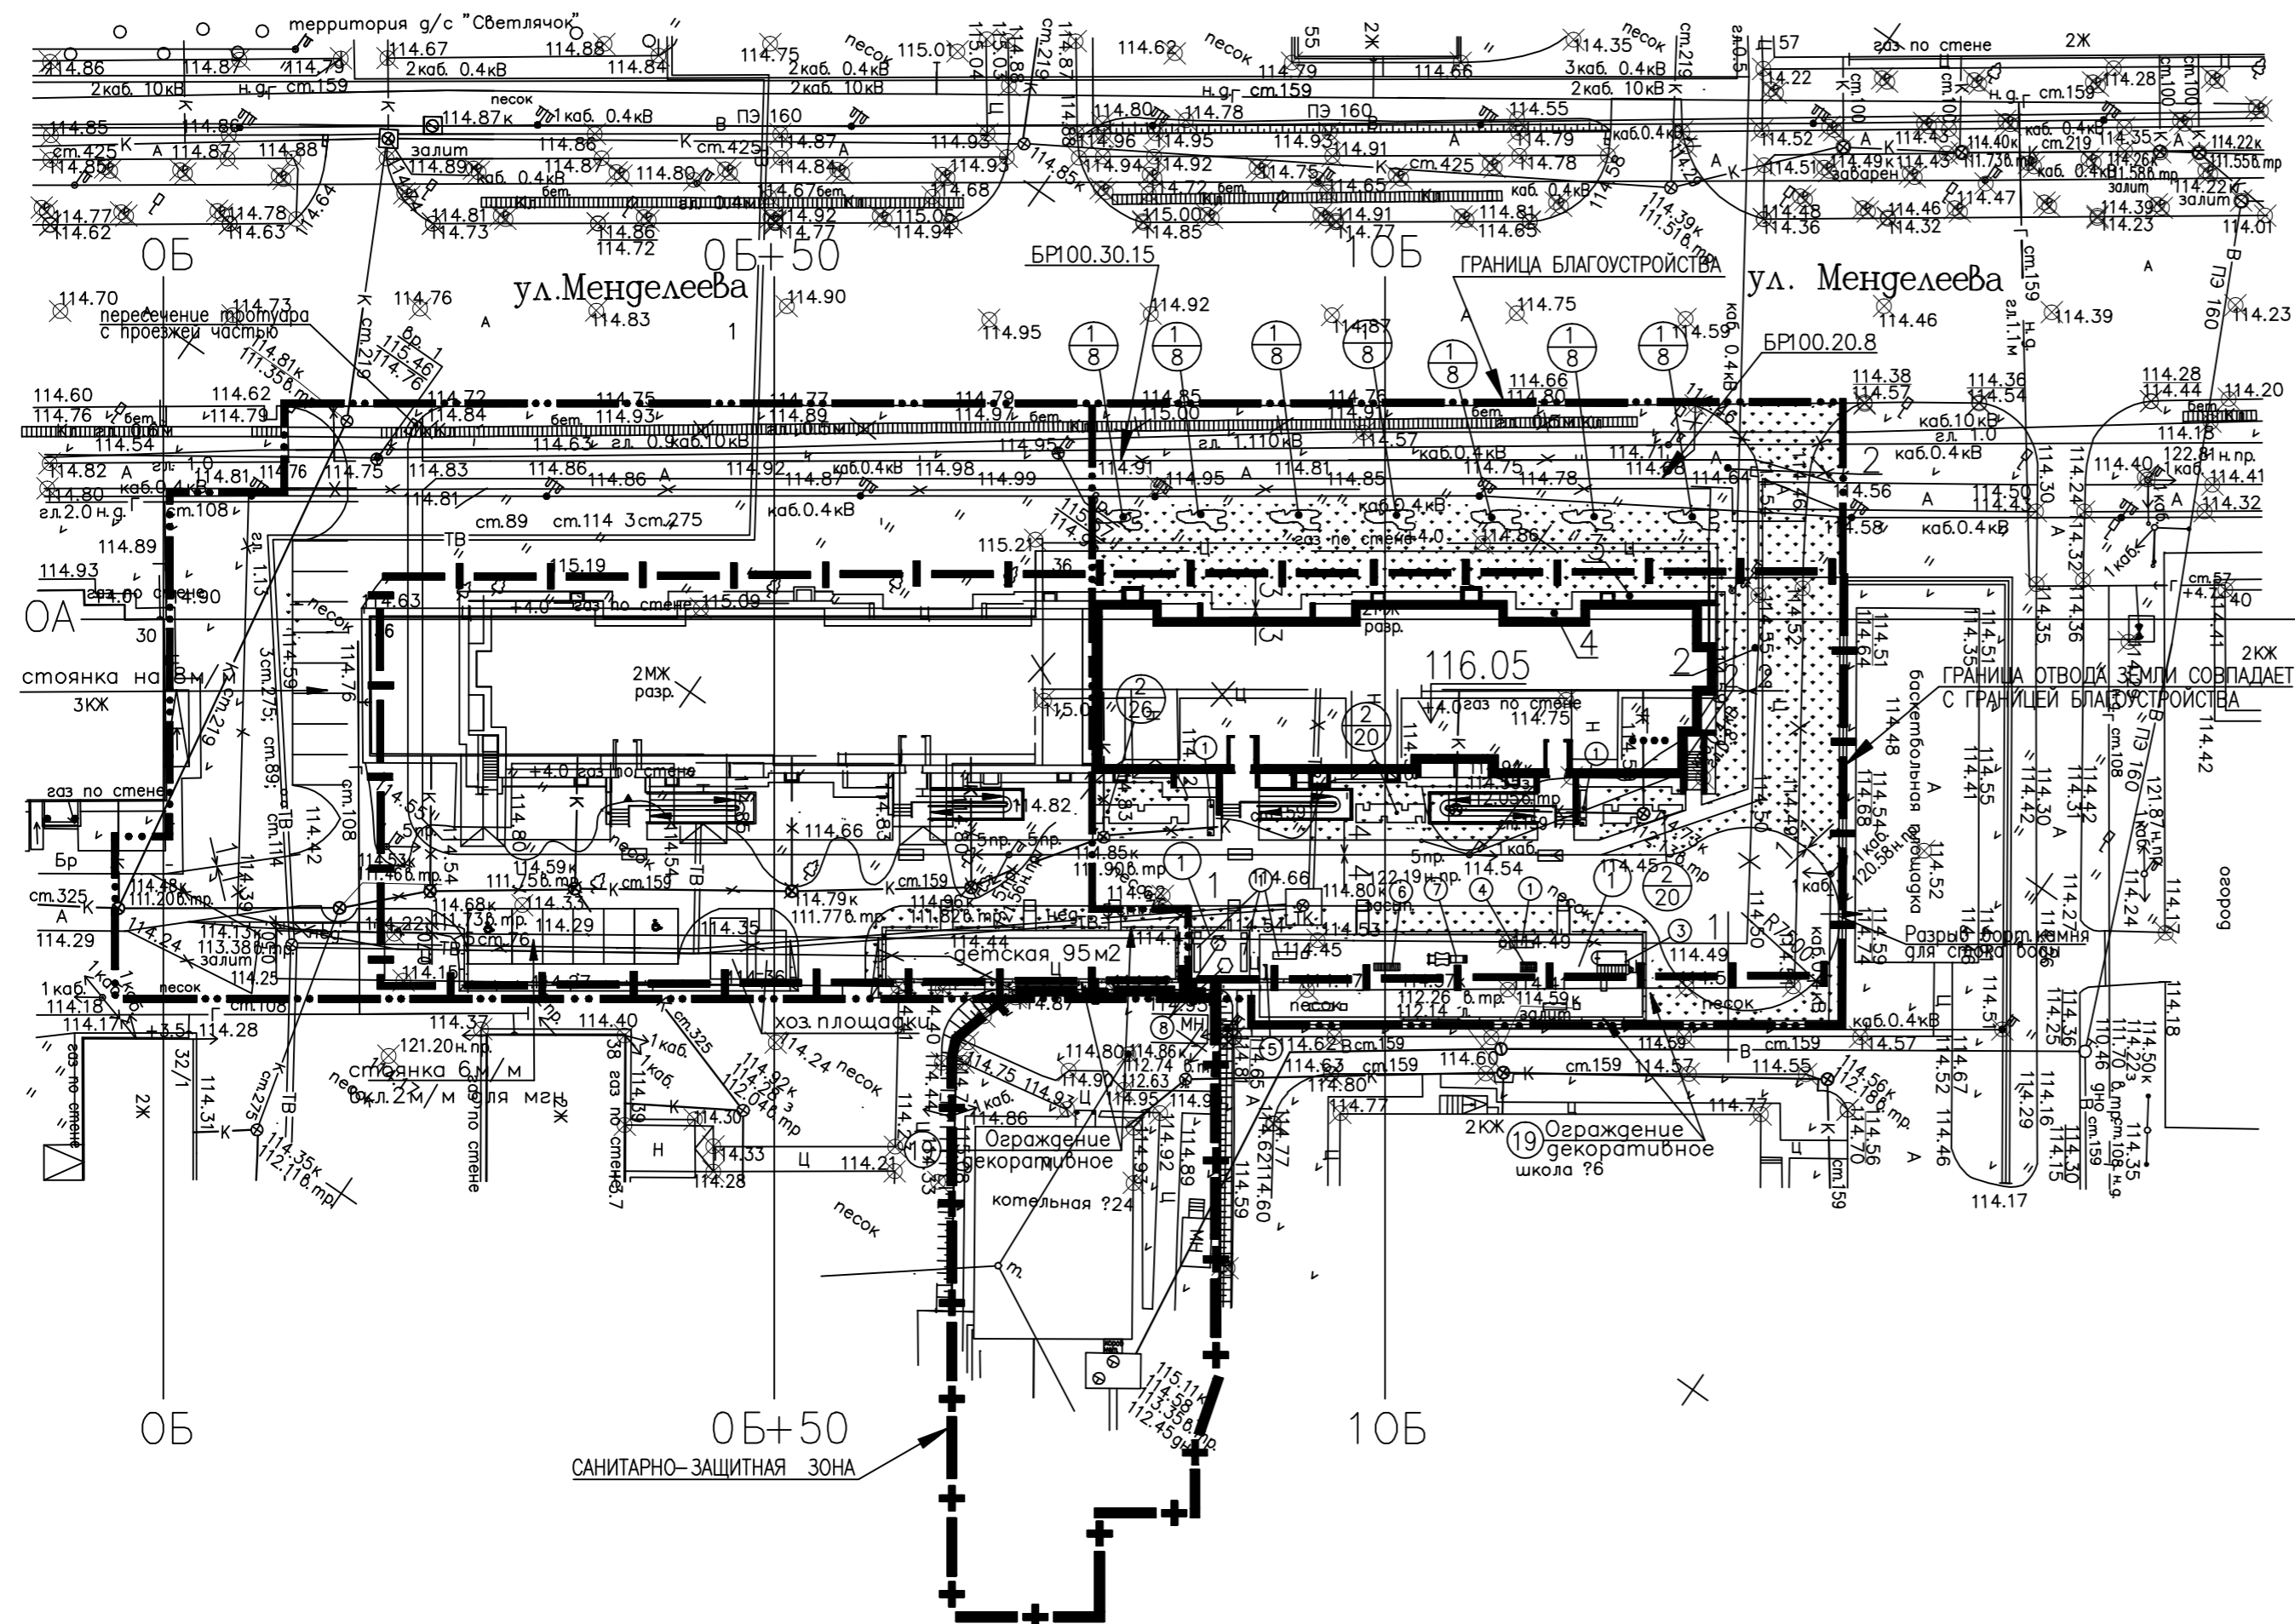

СОГЛАСОВАНО	
ИНЕН ПОДП.	ПОДПИСЬ И ИВ. N
	ПОДПИСЬ N ДАТА

СОЗДАНО УЧЕБНОЙ ВЕРСИЕЙ ПРОДУКТА AUTODESK


СОЗДАНО УЧЕБНОЙ ВЕРСИЕЙ ПРОДУКТА AUTODESK

ВЕДОМОСТЬ ПРОЕЗДОВ, ТРОТУАРОВ, ДОРОЖЕК И ПЛОЩАДОК

ПОЗ.	НАИМЕНОВАНИЕ	ТИП	ПЛОЩАДЬ ПОКРЫТИЯ, М ²	ПРИМЕЧАНИЕ
1	А/БЕТОННЫЙ ПРОЕЗД С БОРТ.КАМ.БР.100.30.15	ПД-5*	371	3.503-СП-1,Л.9
2	А/БЕТОННЫЙ ТРОТУАР С БОРТ.КАМ.БР.100.20.8	ПТ-2	220	— / —
3	ОТМОСТКА А/БЕТОННАЯ С БОРТ.ДОСКОЙ	ПТ-1	57	— / —
①	ПЛОЩАДКА ОТДЫХА С БОРТ.ДОСКОЙ	ИНД	16	— / —
②	ПЛОЩАДКА СПОРТИВНАЯ С БОРТ.ДОСКОЙ	ИНД	211	ТИП ПОКР. ПВ-7
	БОРТОВОЙ КАМЕНЬ БР100.30.15,	М	93	ГОСТ 6665-91
	БОРТОВОЙ КАМЕНЬ БР100.20.8,	М	215	— / —
	БОРТОВАЯ ДОСКА ,	М	154	

ВЕДОМОСТЬ МАЛЫХ АРХИТЕКТУРНЫХ ФОРМ И ПЕРЕНОСНЫХ ИЗДЕЛИЙ


ПОЗ.	ОБОЗНАЧЕНИЕ	НАИМЕНОВАНИЕ	КОЛ.	ПРИМЕЧАНИЕ
1	ООО "КСИЛ-БАЛТЕКС"	СКАМЬЯ НА МЕТАЛЛИЧЕСКИХ НОЖКАХ МФ 2202	8	
2	— / —	УРНА ТИП МФ 1111 (СО ВСТАВКОЙ МФ 1411)	8	
3	— / —	ДЕТСКИЙ СПОРТИВНЫЙ КОМПЛЕКС СК 6304	1	
4	— / —	ДЕТСКИЙ СПОРТИВНЫЙ КОМПЛЕКС СК 6300	1	
5	— / —	СТЕНКА ДЛЯ РИСОВАНИЯ 6738	1	
6	— / —	ЛИАНА МАЛАЯ ИО 6728	1	
7	— / —	ДЕТСКИЙ ИГРОВОЙ КОМПЛЕКС ИК 5117	1	
8	— / —	ВАЗА Ж/БЕТОННАЯ ДЛЯ ЦВЕТОВ ИО 1151	2	

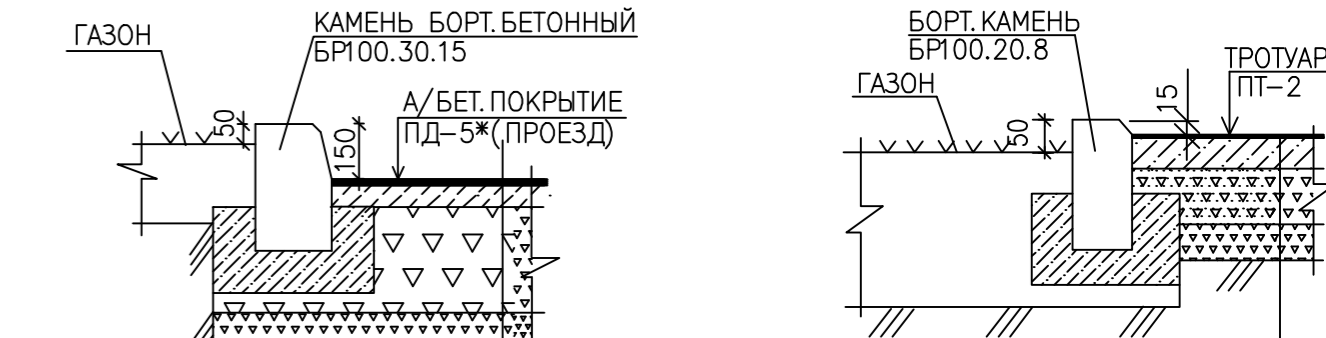


1. ПОВЕРХНОСТНАЯ ОБРАБОТКА - 15
2. ХОЛОДНЫЙ АСФАЛЬТОБЕТОН - 50
3. ЩЕБЕНЬ ФР.20-40 И 70-120ММ, УЛО-260 ЖЕННЫЙ ПО СПОСОБУ ЗАКЛИНКИ
4. ЩЕБЕНЬ ФРАКЦИИ 5-10 ММ 100
5. УПЛОТНЕННЫЙ ГРУНТ

1. ПОВЕРХНОСТНАЯ ОБРАБОТКА - 15
2. ХОЛОДНАЯ АСФАЛЬТОБЕТОННАЯ СМЕСЬ - 50
3. ЩЕБЕНЬ ОБРАБОТАННЫЙ БИТУМОМ - 100
4. ЩЕБЕНЬ ФРАКЦИИ 5-10 ММ - 50
5. УПЛОТНЕННЫЙ ГРУНТ

4-4

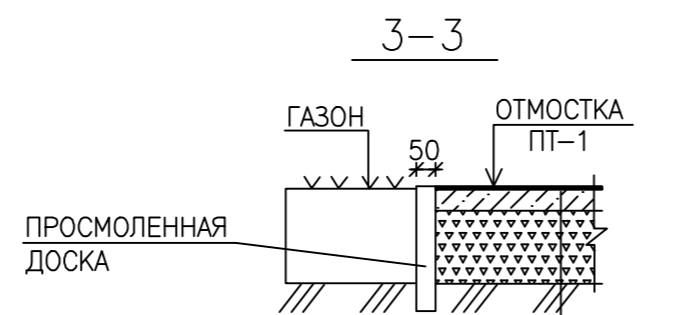

1. ПОВЕРХНОСТНАЯ ОБРАБОТКА - 15
2. ХОЛОДНАЯ А/БЕТОННАЯ СМЕСЬ - 30
3. ЩЕБЕНЬ ФРАКЦИИ 5-10 ММ - 130
4. УПЛОТНЕННЫЙ ГРУНТ

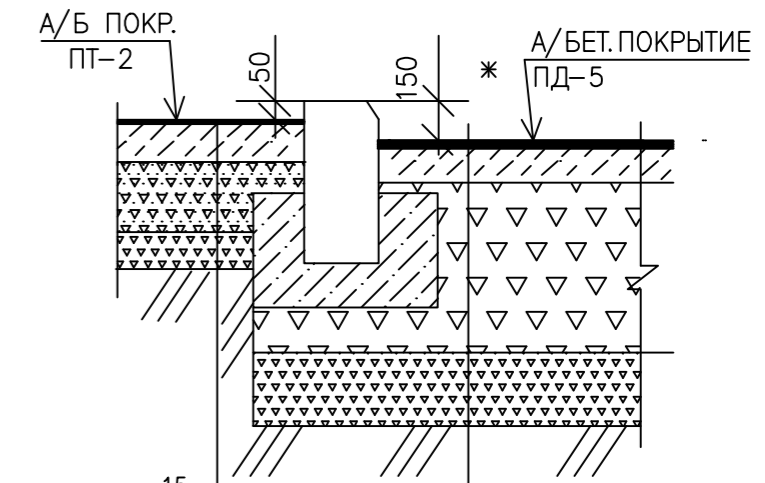

1. ПОВЕРХНОСТНАЯ ОБРАБОТКА - 15
2. ХОЛОДНАЯ АСФАЛЬТОБЕТОННАЯ СМЕСЬ - 50
3. ЩЕБЕНЬ ОБРАБОТАННЫЙ БИТУМОМ - 100
4. ЩЕБЕНЬ ФРАКЦИИ 5-10 ММ - 50
5. УПЛОТНЕННЫЙ ГРУНТ

1. ПОВЕРХНОСТНАЯ ОБРАБОТКА - 15
2. ХОЛОДНЫЙ АСФАЛЬТОБЕТОН - 50
3. ЩЕБЕНЬ ФР.20-40 И 70-120ММ, УЛО-260 ЖЕННЫЙ ПО СПОСОБУ ЗАКЛИНКИ
4. ЩЕБЕНЬ ФРАКЦИИ 5-10 ММ - 100
5. УПЛОТНЕННЫЙ ГРУНТ

ВЕДОМОСТЬ ЭЛЕМЕНТОВ ОЗЕЛЕНЕНИЯ

ПОЗ.	НАИМЕНОВАНИЕ ПОРОДЫ ИЛИ ВИДА НАСАЖДЕНИЯ	ВОЗРАСТ ЛЕТ	КОЛ.	ПРИМЕЧАНИЕ
1	СИРЕНЬ ОБЫКНОВЕННАЯ	5	56	САЖЕНЕЦ (ГРУППОВАЯ ПОСАДКА)
2	СИРЕНЬ ОБЫКНОВЕННАЯ	5	66	САЖЕНЕЦ (РЯДОВАЯ ПОСАДКА)
	ГАЗОН, М ²		1234	ПОСЕВ ТРАВ

					07.821.143-00-ПЗУ				
					МНОГОКВАРТИРНЫЙ ЖИЛОЙ ДОМ ПО УЛ.МЕНДЕЛЕЕВА,36(СТР.) В Г.ЮГОРСК				
ИЗМ.	КОЛУЧ	ЛИСТ	НДОК	ПОДПИСЬ	ДАТА	II ЭТАП СТРОИТЕЛЬСТВА ЖИЛОЙ ДОМ В ОСЯХ 3-4	СТАДИЯ	ЛИСТ	ЛИСТОВ
	РАЗРАБОТАЛ	СВЕТЛАКОВ			05.18		П	12	
	ПРОВЕРИЛ	БАКАНОВА			05.18				
	ГАП	БАКАНОВА			05.18				
	Н.КОНТРОЛЬ	КИСЕЛЕВА			05.18	ВЕДОМОСТИ ПРОЕЗДОВ, ТРОТУАРОВ, ПЛОЩАДОК, МАЛЫХ АРХИТЕКТУРНЫХ ФОРМ И ОЗЕЛЕНЕНИЯ.			



СОЗДАНО УЧЕБНОЙ ВЕРСИЕЙ ПРОДУКТА AUTODESK

ИНВЕН. ПОДЛ.	ПОДПИСЬ N	ДАТА	ВЗАМ. ИНВ. N

СОЗДАНО УЧЕБНОЙ ВЕРСИЕЙ ПРОДУКТА AUTODESK