



ПЛАН 2-5 ЭТАЖЕЙ

ЭКСПЛИКАЦИЯ ПОМЕЩЕНИЙ 2-5 ЭТАЖЕЙ

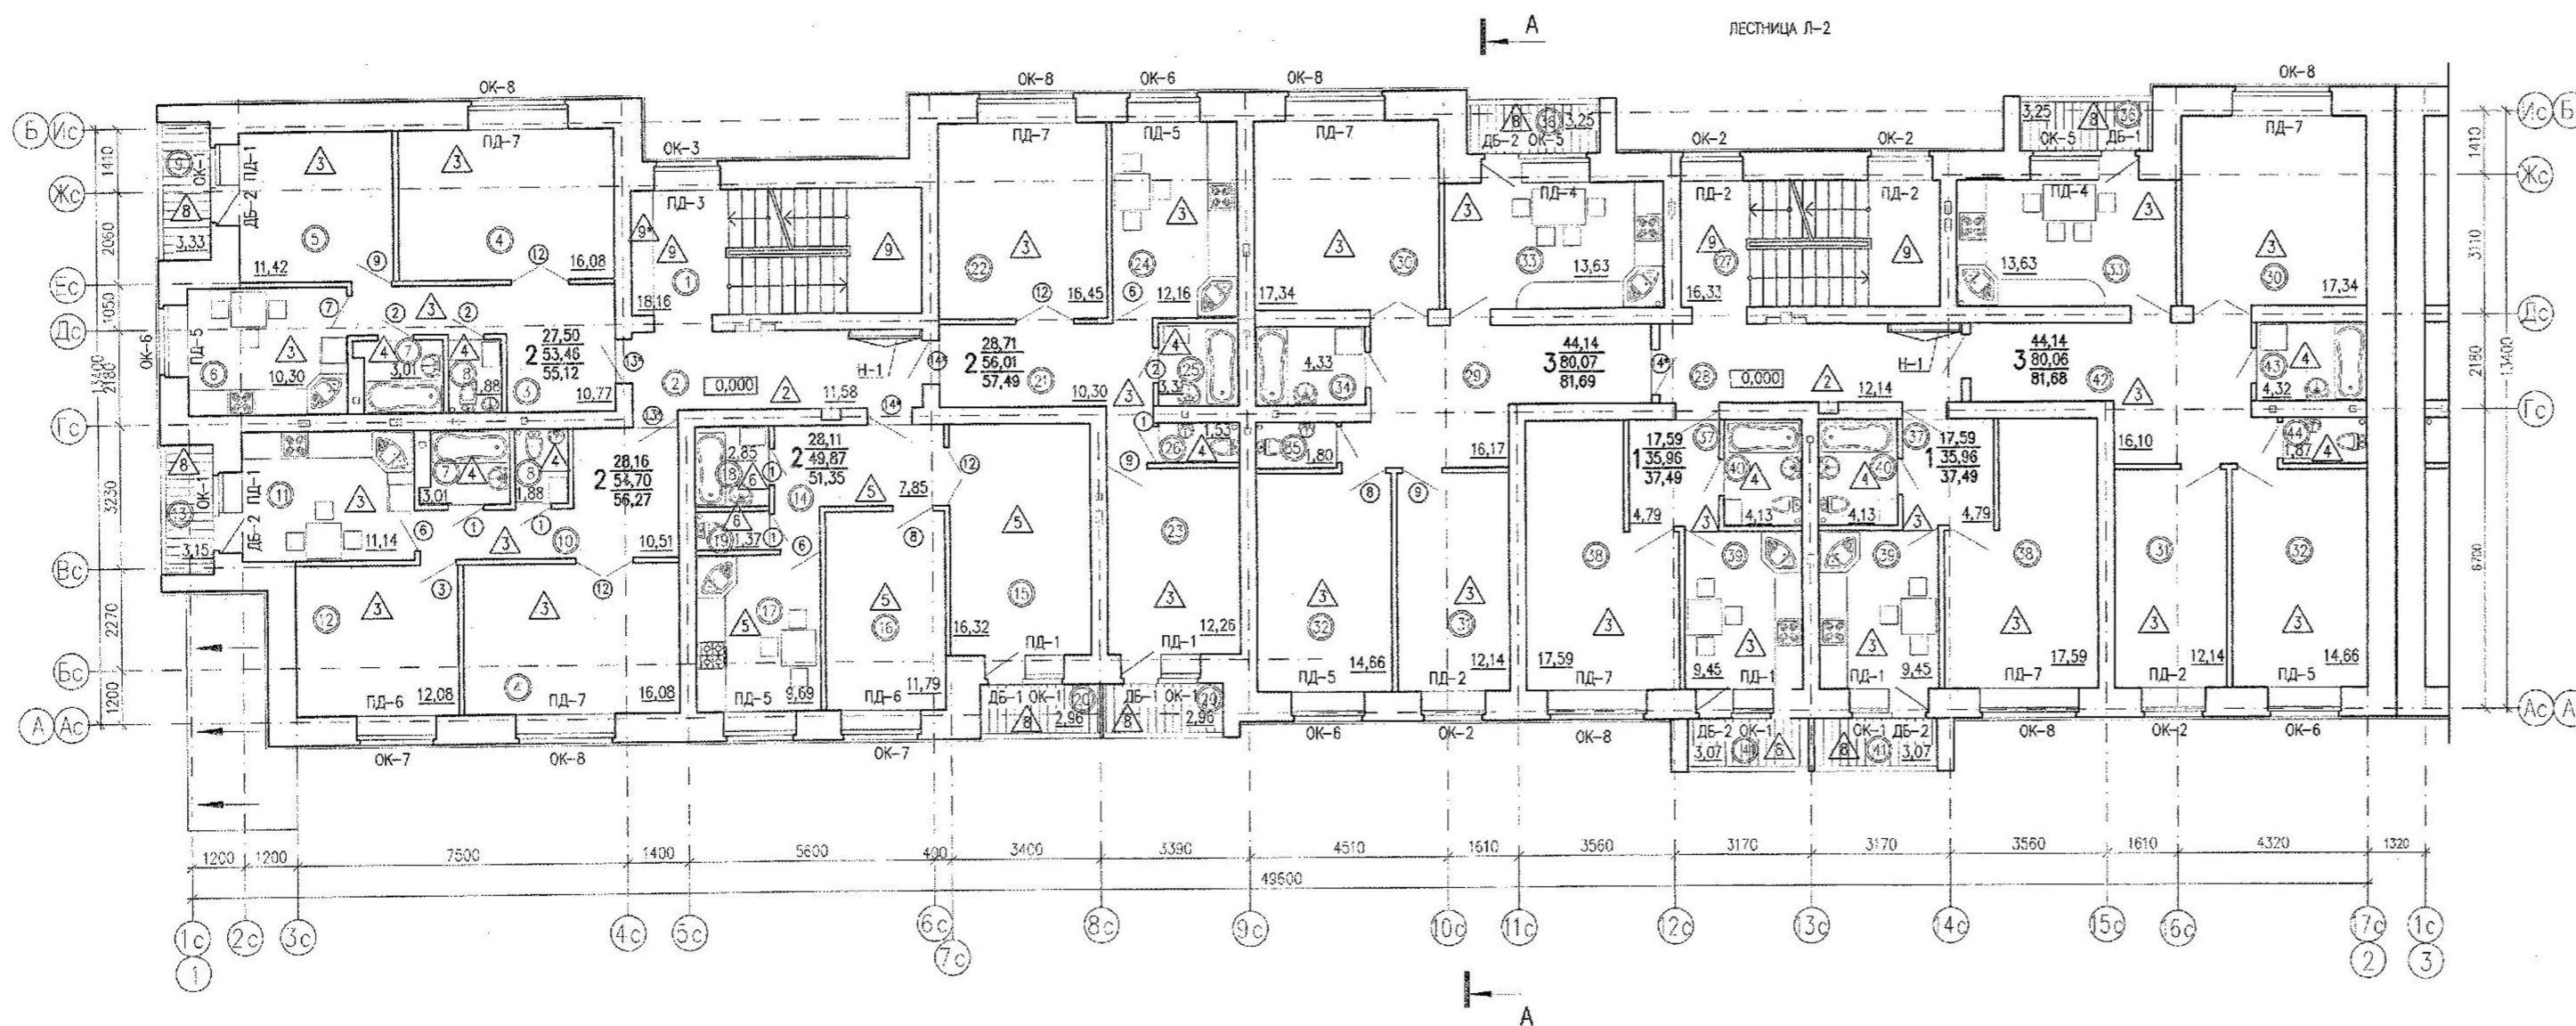

№ ПОМЕЩЕНИЯ	НАИМЕНОВАНИЕ	ПЛОЩАДЬ М ²	№ ПОМЕЩЕНИЯ	НАИМЕНОВАНИЕ	ПЛОЩАДЬ М ²
1	ЛЕСТНИЧНАЯ КЛЕТКА	18,16	23	СПАЛЬНЯ	12,26
2	ВНЕКВАРТИРНЫЙ КОРИДОР	11,58	24	КУХНЯ	12,16
3	ПРИХОЖАЯ	10,77	25	ВАННАЯ	3,31
4	ОБЩАЯ КОМНАТА	16,01	26	С/У	1,53
5	СПАЛЬНЯ	11,42	27	ЛЕСТНИЧНАЯ КЛЕТКА	16,33
6	КУХНЯ	10,30	28	ВНЕКВАРТИРНЫЙ КОРИДОР	12,14
7	ВАННАЯ	3,01	29	ПРИХОЖАЯ	16,17
8	С/У	1,88	30	ОБЩАЯ КОМНАТА	17,34
9	ЛОДЖИЯ	3,33	31	СПАЛЬНЯ	12,14
10	ПРИХОЖАЯ	10,51	32	СПАЛЬНЯ	14,66
11	КУХНЯ	11,14	33	КУХНЯ	13,63
12	СПАЛЬНЯ	12,08	34	ВАННАЯ	4,33
13	ЛОДЖИЯ	3,15	35	С/У	1,80
14	ПРИХОЖАЯ	7,85	36	ЛОДЖИЯ	3,25
15	ОБЩАЯ КОМНАТА	16,32	37	ПРИХОЖАЯ	4,79
16	СПАЛЬНЯ	11,79	38	ЖИЛАЯ КОМНАТА	17,59
17	КУХНЯ	9,69	39	КУХНЯ	9,45
18	ВАННАЯ	2,85	40	С/У	4,13
19	С/У	1,37	41	ЛОДЖИЯ	3,07
20	ЛОДЖИЯ	2,96	42	ПРИХОЖАЯ	16,10
21	ПРИХОЖАЯ	10,30	43	ВАННАЯ	4,32
22	ОБЩАЯ КОМНАТА	16,45	44	С/У	1,87

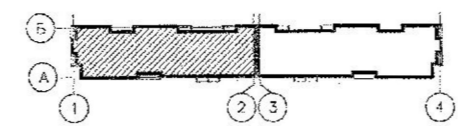

07.821.143-01-AP					
МНОГОВАРТИРНЫЙ ЖИЛОЙ ДОМ ПО УЛ.МЕНДЕЛЕЕВА 36 (СТР.) В Г.ЮГОРСК					
ИЗМ.	КОЛ-ВО	ЛИСТ	ВЛОК	ПОДП.	ДАТА
РАЗРАБОТАЛ	МЯГКОВА				03.16
ПРОВЕРИЛ	БАКАНОВА				03.16
ГАП	БАКАНОВА				03.16
Н.КОНТРОЛЬ	КИСЕЛЕВА				03.16
БЛОК-СЕКЦИЯ МЕЖДУ ОСЯМИ 1-2				СТАДИЯ	ЛИСТ
ПЛАН 2-5 ЭТАЖЕЙ				п	5
				"ГРАДАР"	

СОГЛАСОВАНО
ИЛИ № ПОДП. ПОДПИСЬ И ДАТА
ИЛИ № ПОДП. ПОДПИСЬ И ДАТА